


Datum	Änderung	Zeichner

Total Aushubvolumen Bau 2 gemäss Plan: **10'233 m³**
 (exkl. Fundationstätzen, Schlitz, Verstärkungen Bodenplatte und Aushub Teilobjekt Umgebung)

Sämtliche Sohlen Fundationstätzen und Fundationsverstärkungen nach Angaben Bauing.

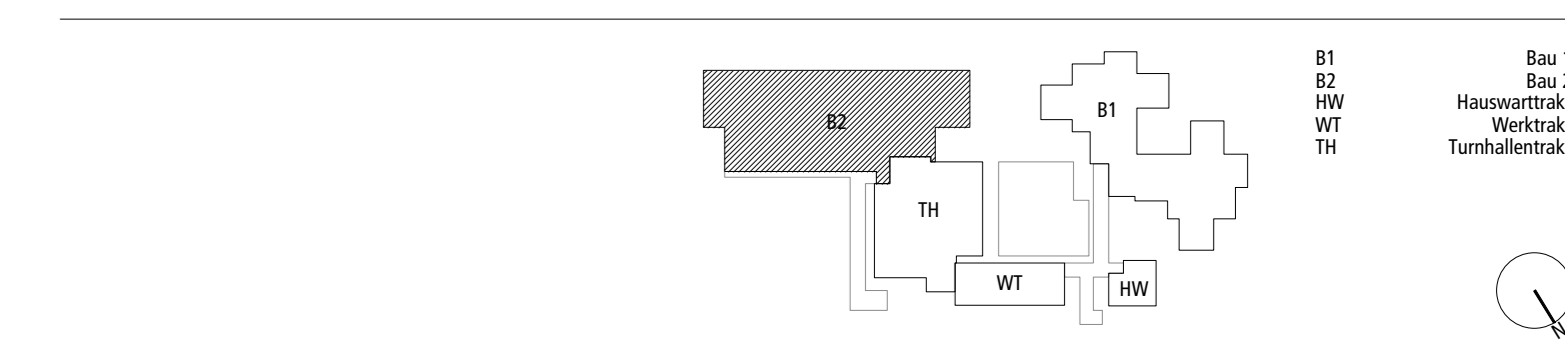

Sämtliche Masse verstehen sich als Rohmass. Türhöhen sind von OK fertig Boden bis UK roh Sturz. Alle Masse sind vom Unternehmer eigenverantwortlich am Bau zu prüfen. Unstimmigkeiten sind der Bauleitung unverzüglich mitzuteilen.

Wichtige Katen: ±0.00 = 412.00 m.ü.M.