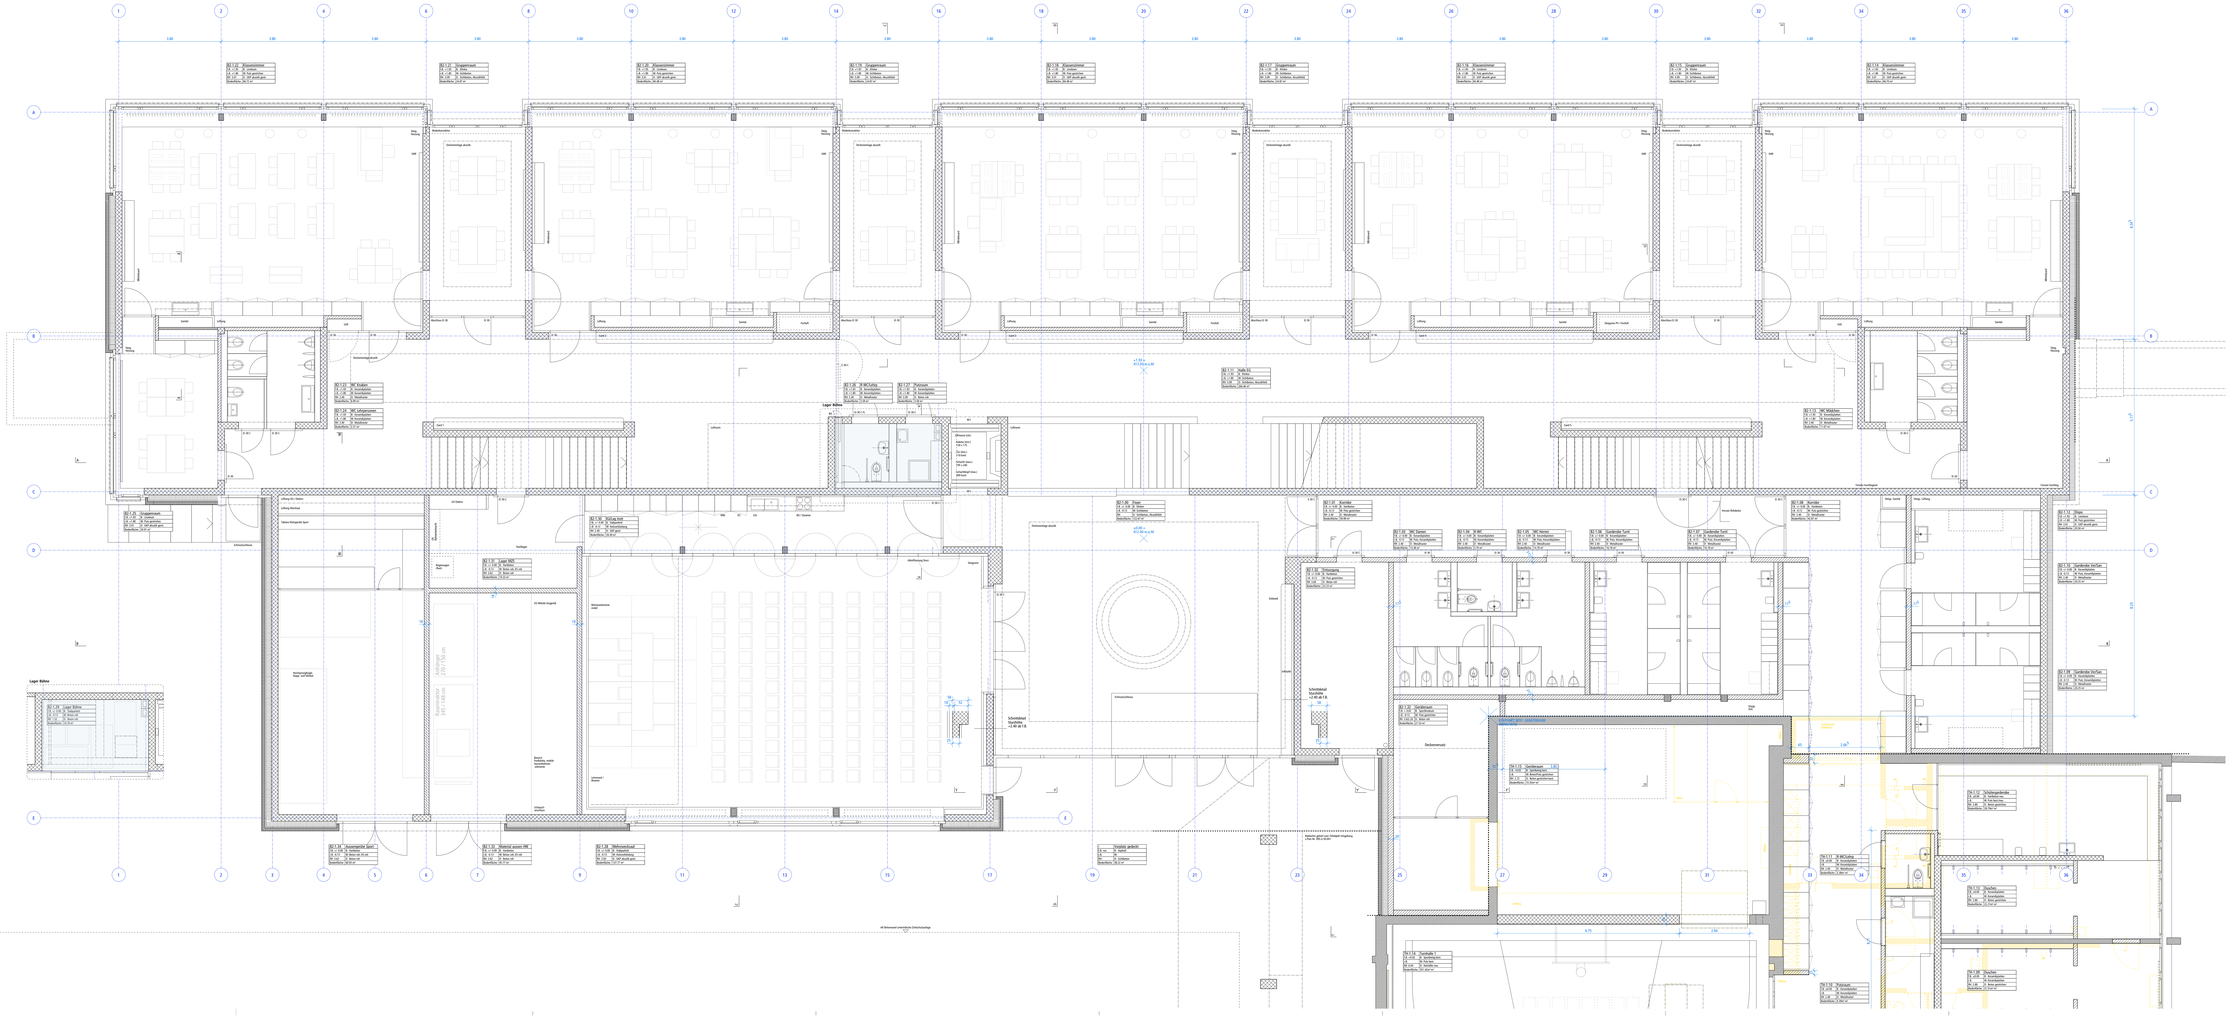

Index	Datum	Änderung	Zeichen

Bestand		Holzwerkstoff	
Abbruch		Naturstein	
Stahlbeton	RE	roter Boden	
Beton vorfabriziert	FB	farbig Boden	
Backstein			
Kalksandstein			
Dämmung			
Mauerwerk			

R1	Raum 1		
R2	Raumhöhe		
R1WD	Wandhöhe		
R1SH	Sockelhöhe		

Sämtliche Maße verstehen sich als Rohbaumaß. Türlichten sind von OK fertig Boden bis UK Türsturz. Alle Maße sind vom Unternehmer eigenverantwortlich vor Beginn zu prüfen. Unstimmigkeiten sind der Bauleitung unverzüglich mitzuteilen.

WICHTIG! Kopie: ±0.00 = +92.00 m.ü.NN

Stand 08.04.2019

Objekt	Gesamtsanierung Schulzentrum Schillerschule, Friedenstraße 10, 65451 Kelsterbach	
Bauherr	Frisch/Aufgebauende Frankfurt, Sc. Gallenstraße 25, 65931 Frankfurt	
095	**Bau 2 (Neubau)** **Erdgeschoss**	**Ausschreibung**
Planummer	095.02.02.001	
Architekt	Lützow Bau Architekten Bahnstraße 29 65205 Frankfurt T 0162 725 01 70 www.luetzowbau.de	

Format	1189X841
Massstab	1:50
Erstellt	03.01.2019
Revidiert	08.04.2019
Zeichner	m_d