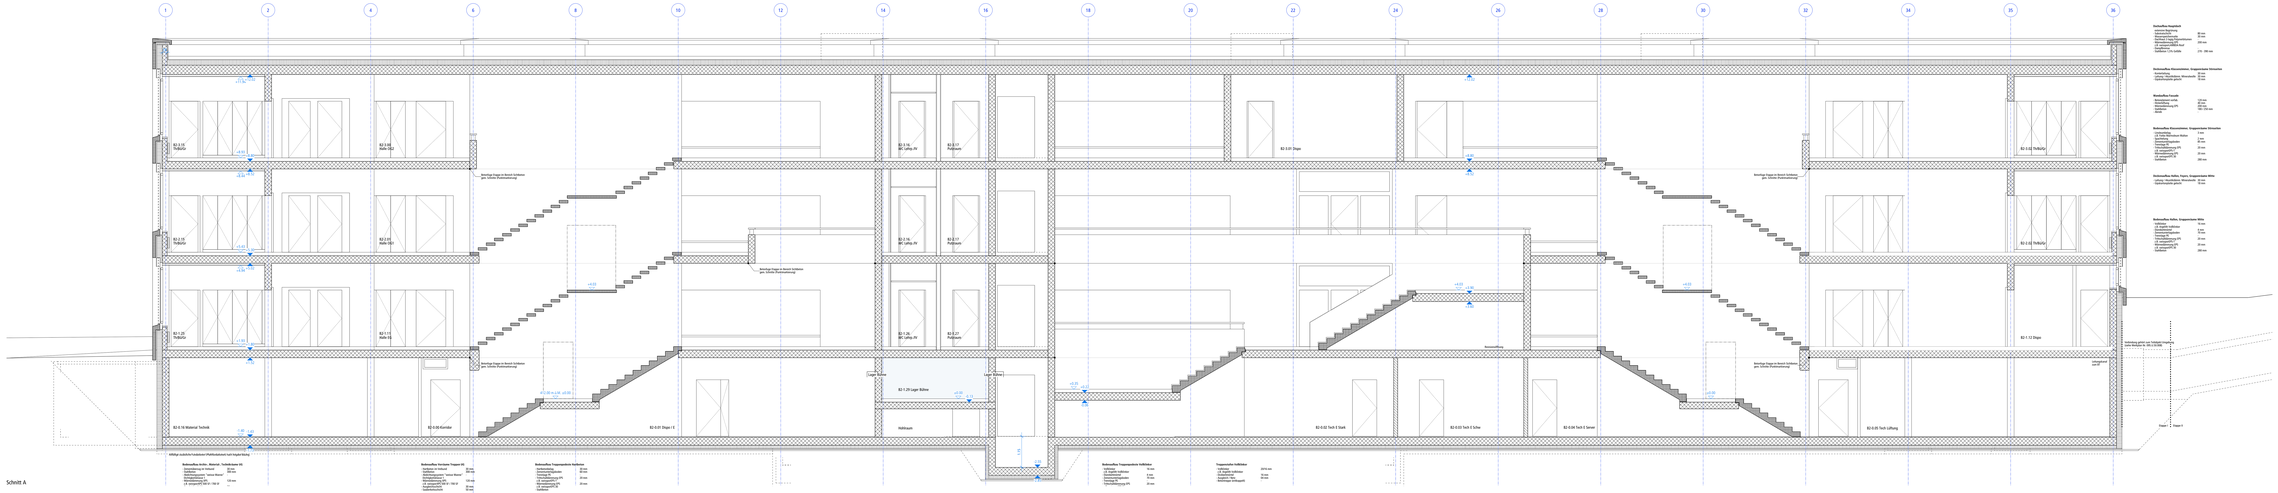

Schnitt A

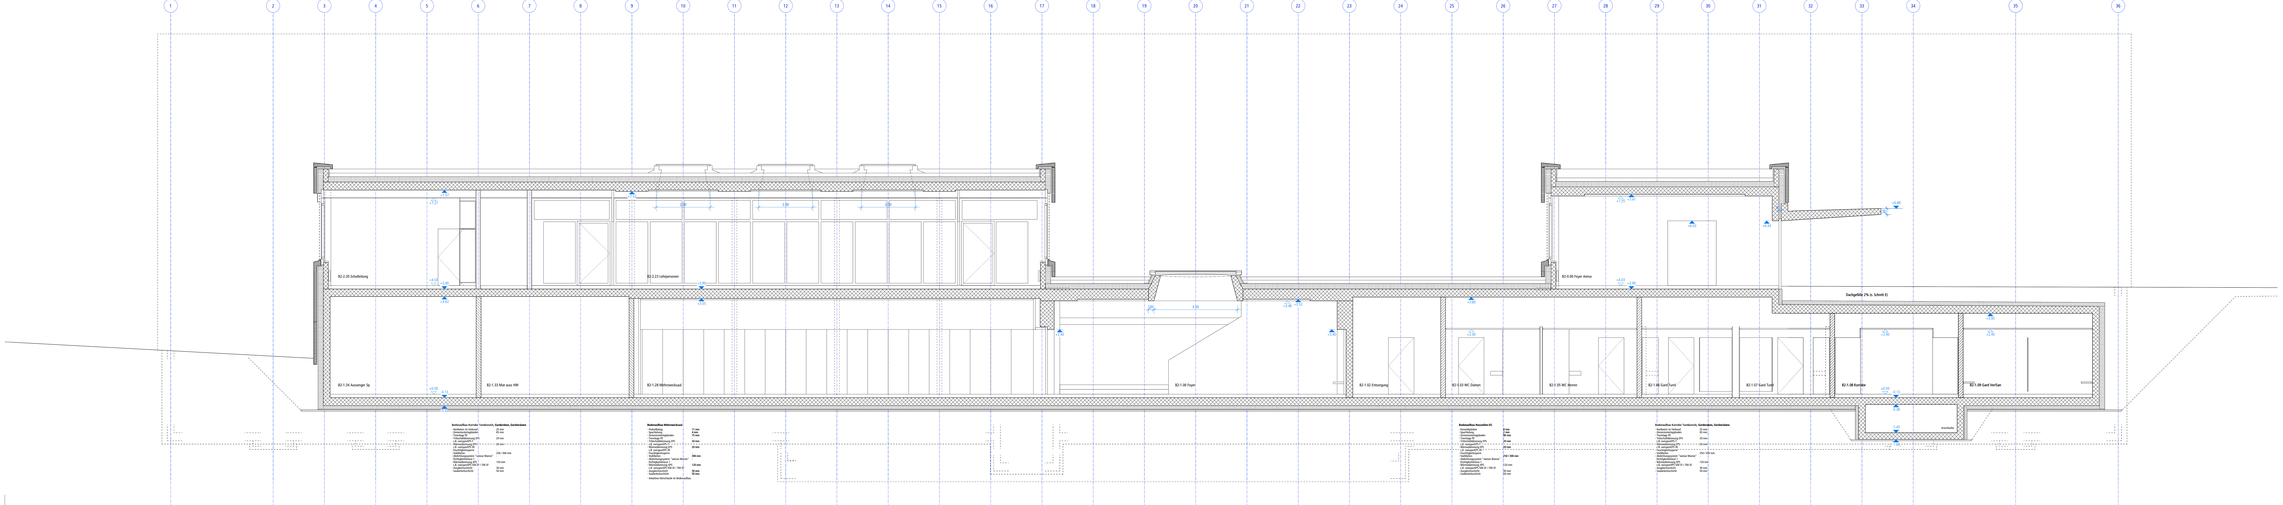

Schnitt B

Index	Datum	Änderung	Zeichner

Bestand
Abbruch
Stahlbeton
Beton vorfabriziert
Backstein
Kalksandstein
Dämmung
Mauerwerk
Holzwerkstoff
Naturstein
NB oiler Boden
FB fertig Boden

B1 Bau 1
B2 Primarschulhaus
B3 Turnhalle
TG Tagesstrukturen

Spezielle Masse ersetzen oft als Referenz. Türlichter sind von OK fertig Boden bis UK «UK Sturz». Alle Masse sind vom Unternehmer eigenverantwortlich am Bau zu prüfen. Umstimmigkeiten sind der Bauleitung unverzüglich mitzuteilen.

Wichtige Kürzel
«U.O.B» = «U.O.B» in «»

Stand 08.04.2019

Objekt: Gesamtsanierung Schulanlage Schulhofstr., Fläsch/Grüsch 10, 8500 Frauenfeld
Bauherr: Primarschulgemeinde Frauenfeld, St. Gallerstrasse 29, 8500 Frauenfeld

095 **Bau 2 (Neubau)**
Schnitte A, B

Ausschreibung

		Format	FRONS
		Massstab	1:50
Erstellt	03.01.2019		
Revidiert	08.04.2019		
Zeichner	YL, JZ		

Architekt: Lizenzer Bauer Architekten Bahnenstrasse 29 8500 Frauenfeld T 052 723 01 10 www.lizenzerbauer.ch