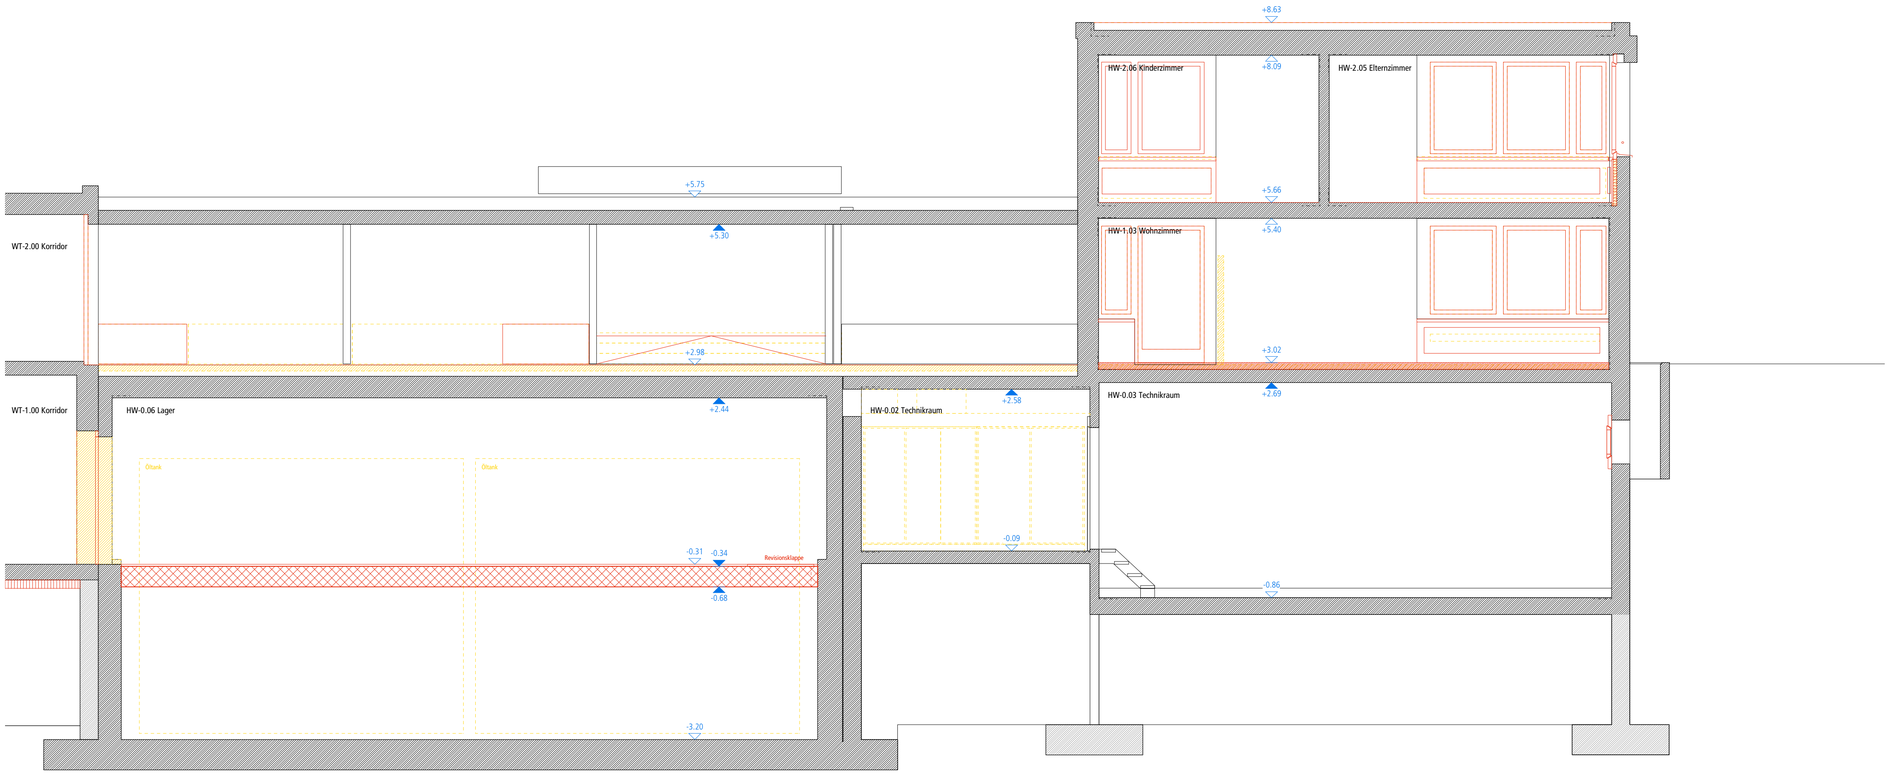

Schnitt A

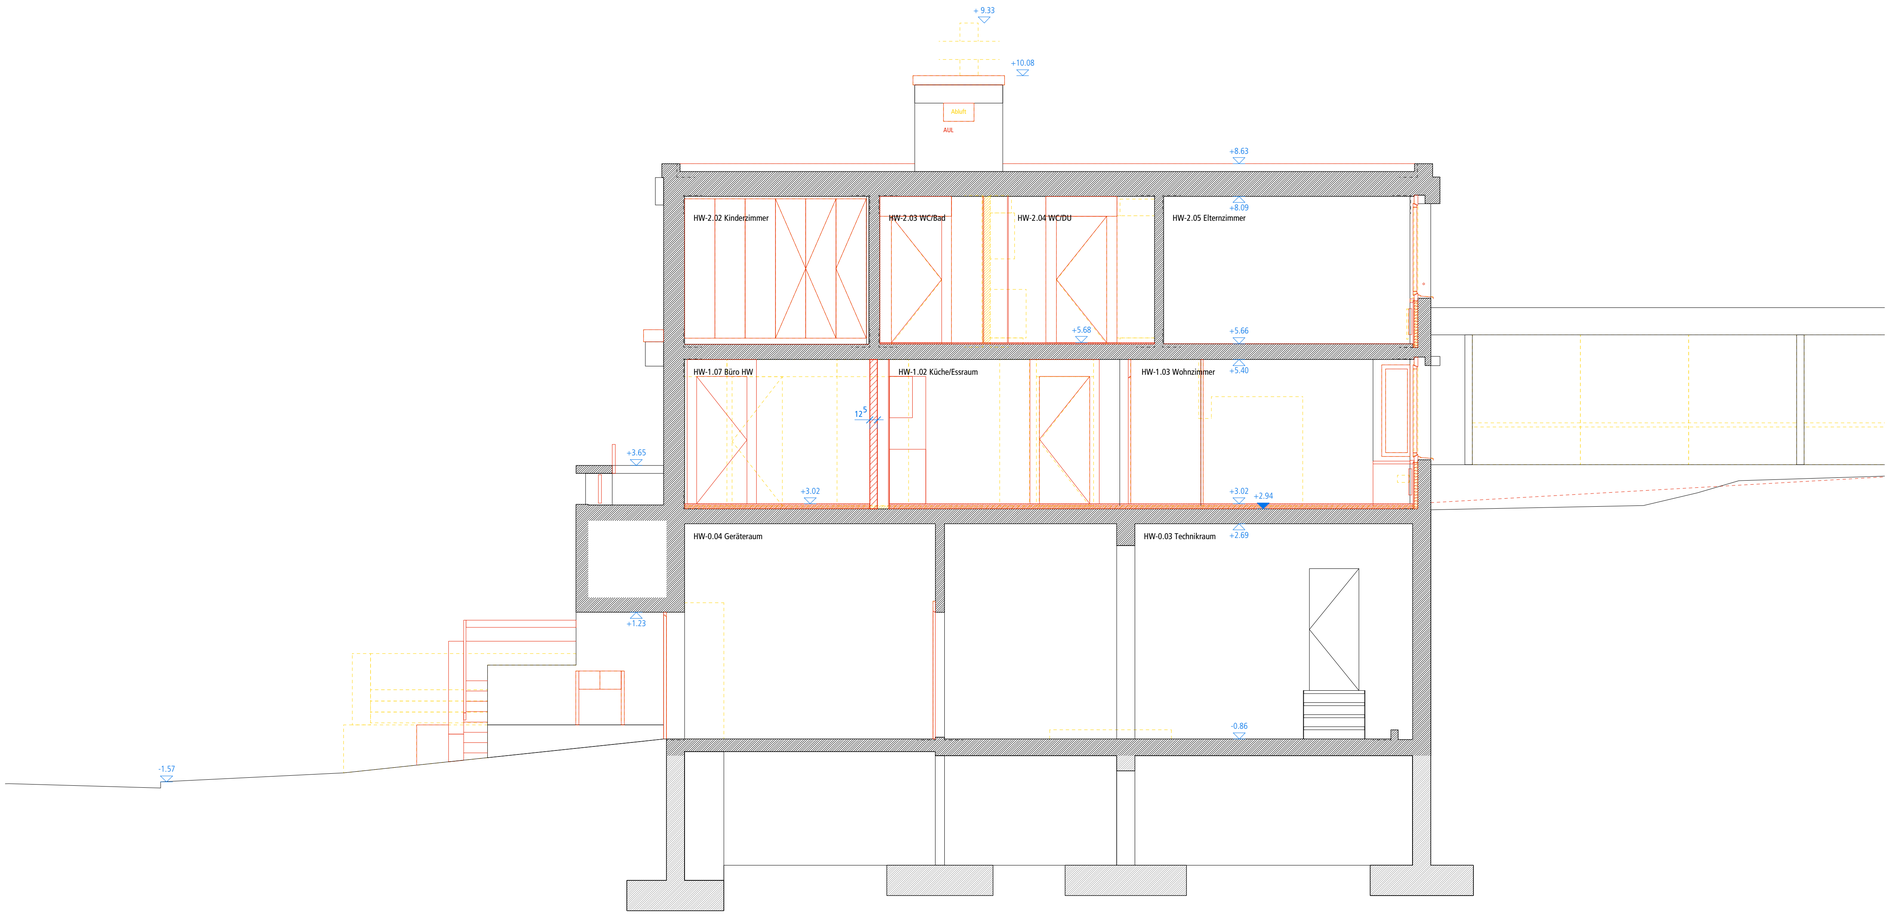

Schnitt B

Index	Datum	Änderung	Zeichner

Bestand
Abbruch
Stahlbeton
Beton vorfabriziert
Backstein
Kalksandstein
Dämmung
Massivholz
Holzwerkstoff
Naturstein
RB roher Boden
FB fertig Boden

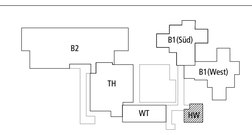

B1 Bau 1
B2 Bau 2
HW Hauswarttrakt
WT Werktrakt
TH Turnhallentrakt

Sämtliche Masse verstehen sich als Rohmass. Türhöhen sind von OK fertig Boden bis UK roh Sturz. Alle Masse sind vom Unternehmer eigenverantwortlich am Bau zu prüfen. Unstimmigkeiten sind der Bauleitung unverzüglich mitzuteilen.

Wichtige Koten:
± 0.00 = 412.00 m.ü.M.

Stand 08.04.2019

Objekt	Gesamtsanierung Schulanlage Schollenholz, Fliederstrasse 10, 8500 Frauenfeld
Bauherr	Primarschulgemeinde Frauenfeld, St. Gallerstrasse 25, 8501 Frauenfeld

095 Hauswarttrakt
Schnitt A, B

Ausschreibung

Format	84/80
Massstab	1:50
Erstellt	03.01.2019
Revidiert	08.04.2019
Plannummer	095.HW.50.003
Architekt	Lauener Baer Architekten Balierestrasse 29 8500 Frauenfeld T 052 725 01 70 www.lauenerbaer.ch
Zeichner	pl, sq