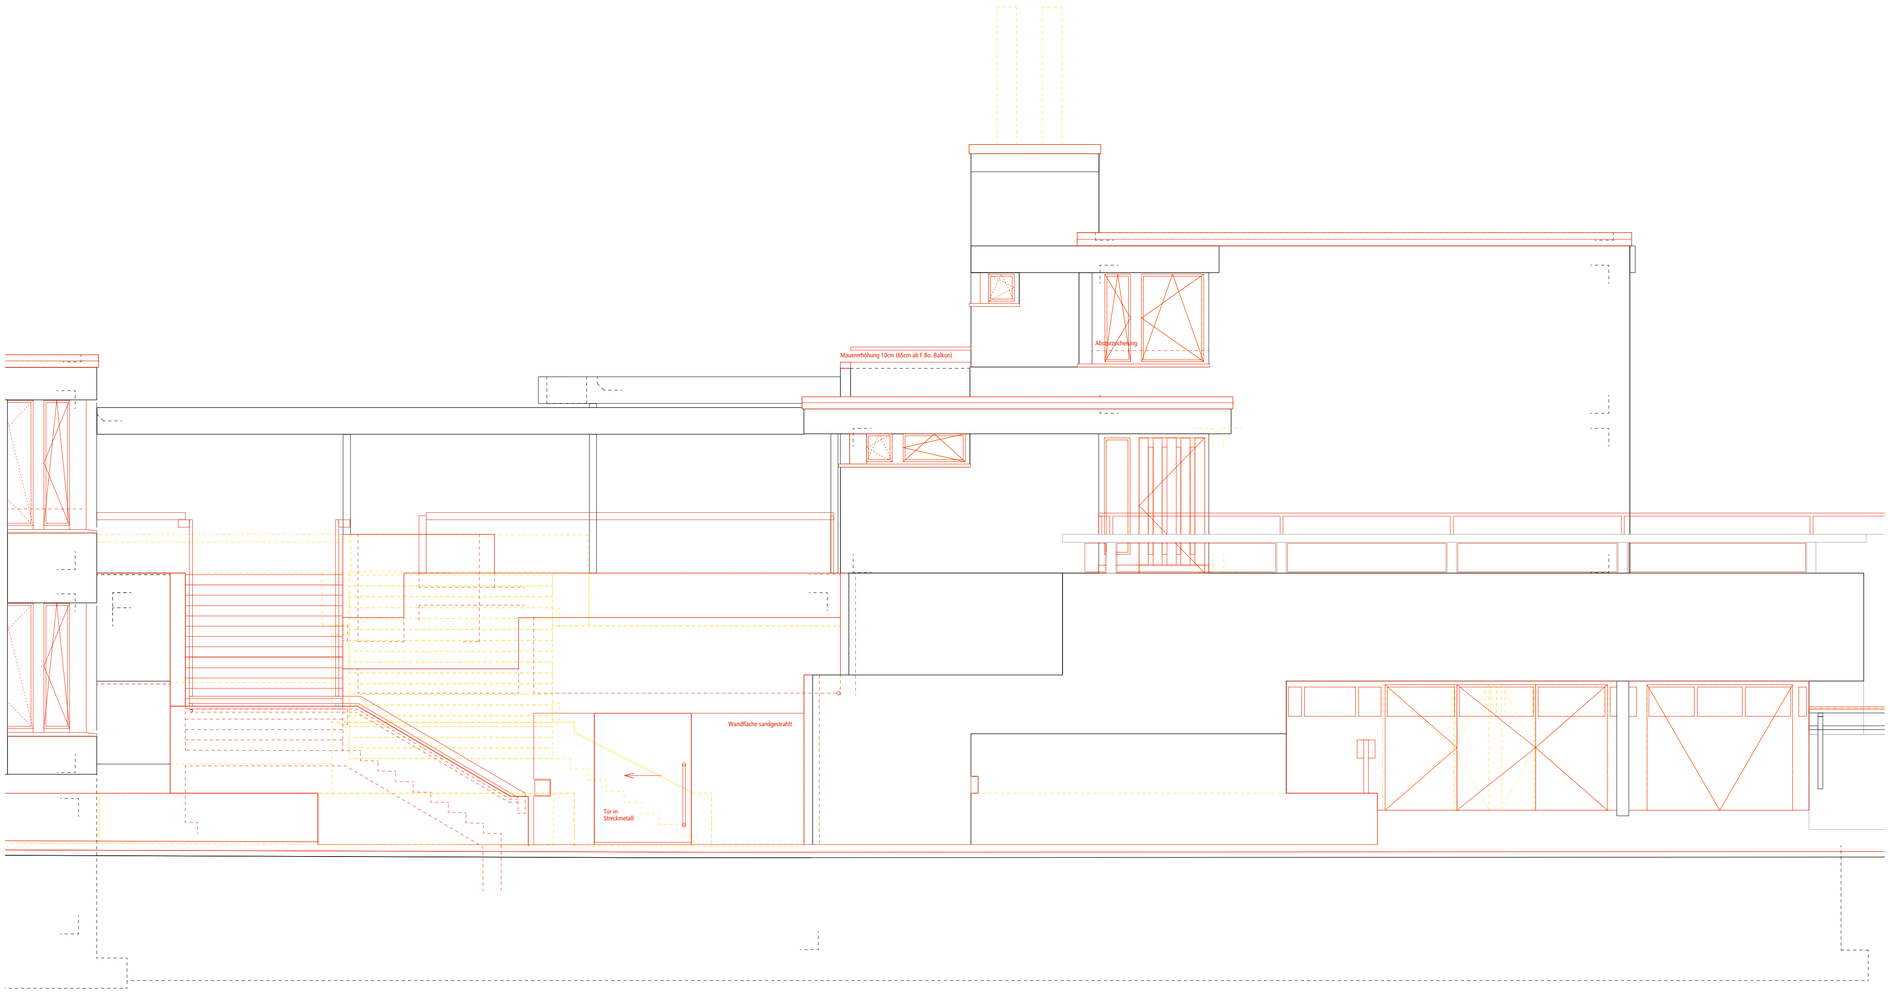

Nordfassade

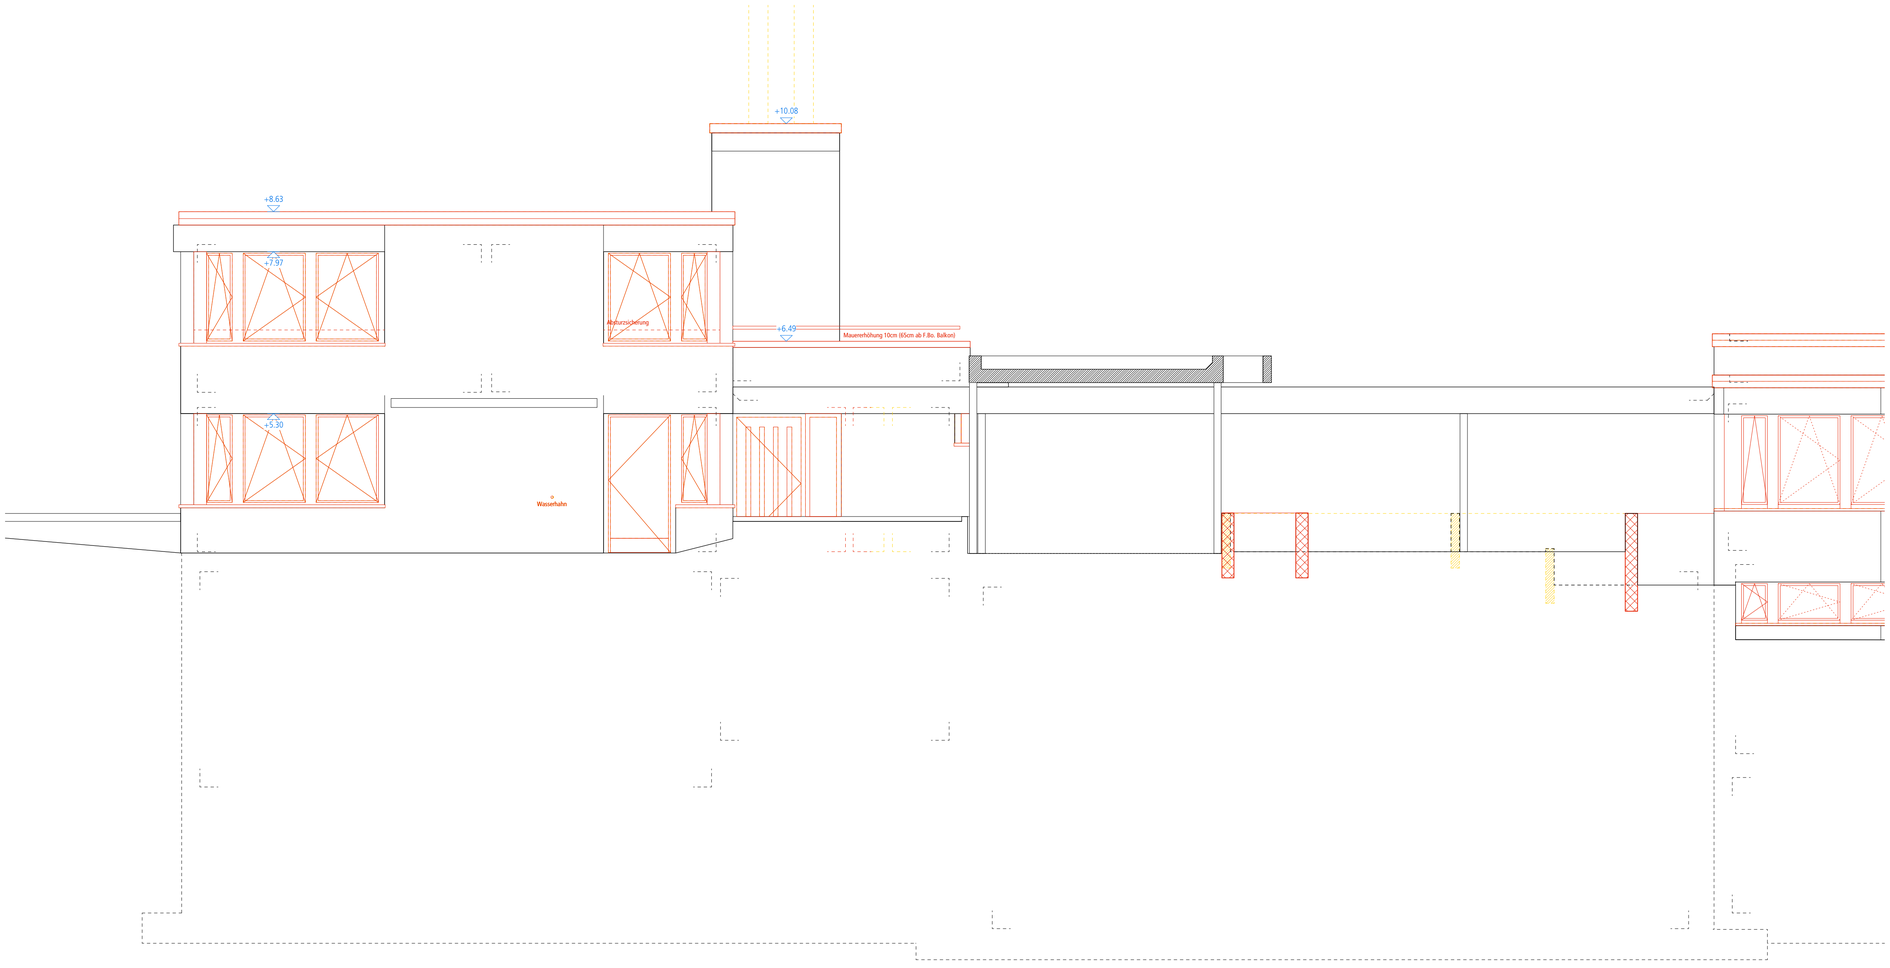

Südfassade

Index	Datum	Änderung	Zeichner

Bestand		Massivholz	
Abbruch		Holzwerkstoff	
Stahlbeton		Naturstein	
Beton vorfabriziert	RB	roher Boden	
Backstein	FB	fertig Boden	
Kalksandstein			
Dämmung			

B1	Bau 1
B2	Bau 2
HW	Hauswarttrakt
WT	Werktrakt
TH	Turnhallentrakt

Sämtliche Masse verstehen sich als Rohmass. Türhöhen sind von OK fertig Boden bis UK roh Sturz. Alle Masse sind vom Unternehmer eigenverantwortlich am Bau zu prüfen. Unstimmigkeiten sind der Bauleitung unverzüglich mitzuteilen.

Wichtige Koten:
± 0.00 = 412.00 m.ü.M.

Stand 08.04.2019

Objekt	Gesamtsanierung Schulanlage Schollenholz, Fliederstrasse 10, 8500 Frauenfeld
Bauherr	Primarschulgemeinde Frauenfeld, St. Gallerstrasse 25, 8501 Frauenfeld

095 Hauswarttrakt
Nord-, Südfassade

Ausschreibung

Format	84/80
Massstab	1:50
Erstellt	03.01.2019
Revidiert	08.04.2019
Zeichner	pl, sq

Plannummer	095.HW.50.004
Architekt	Lauener Baer Architekten Baslerstrasse 29 8500 Frauenfeld T 052 725 01 70 www.lauenerbaer.ch