Schnitt A

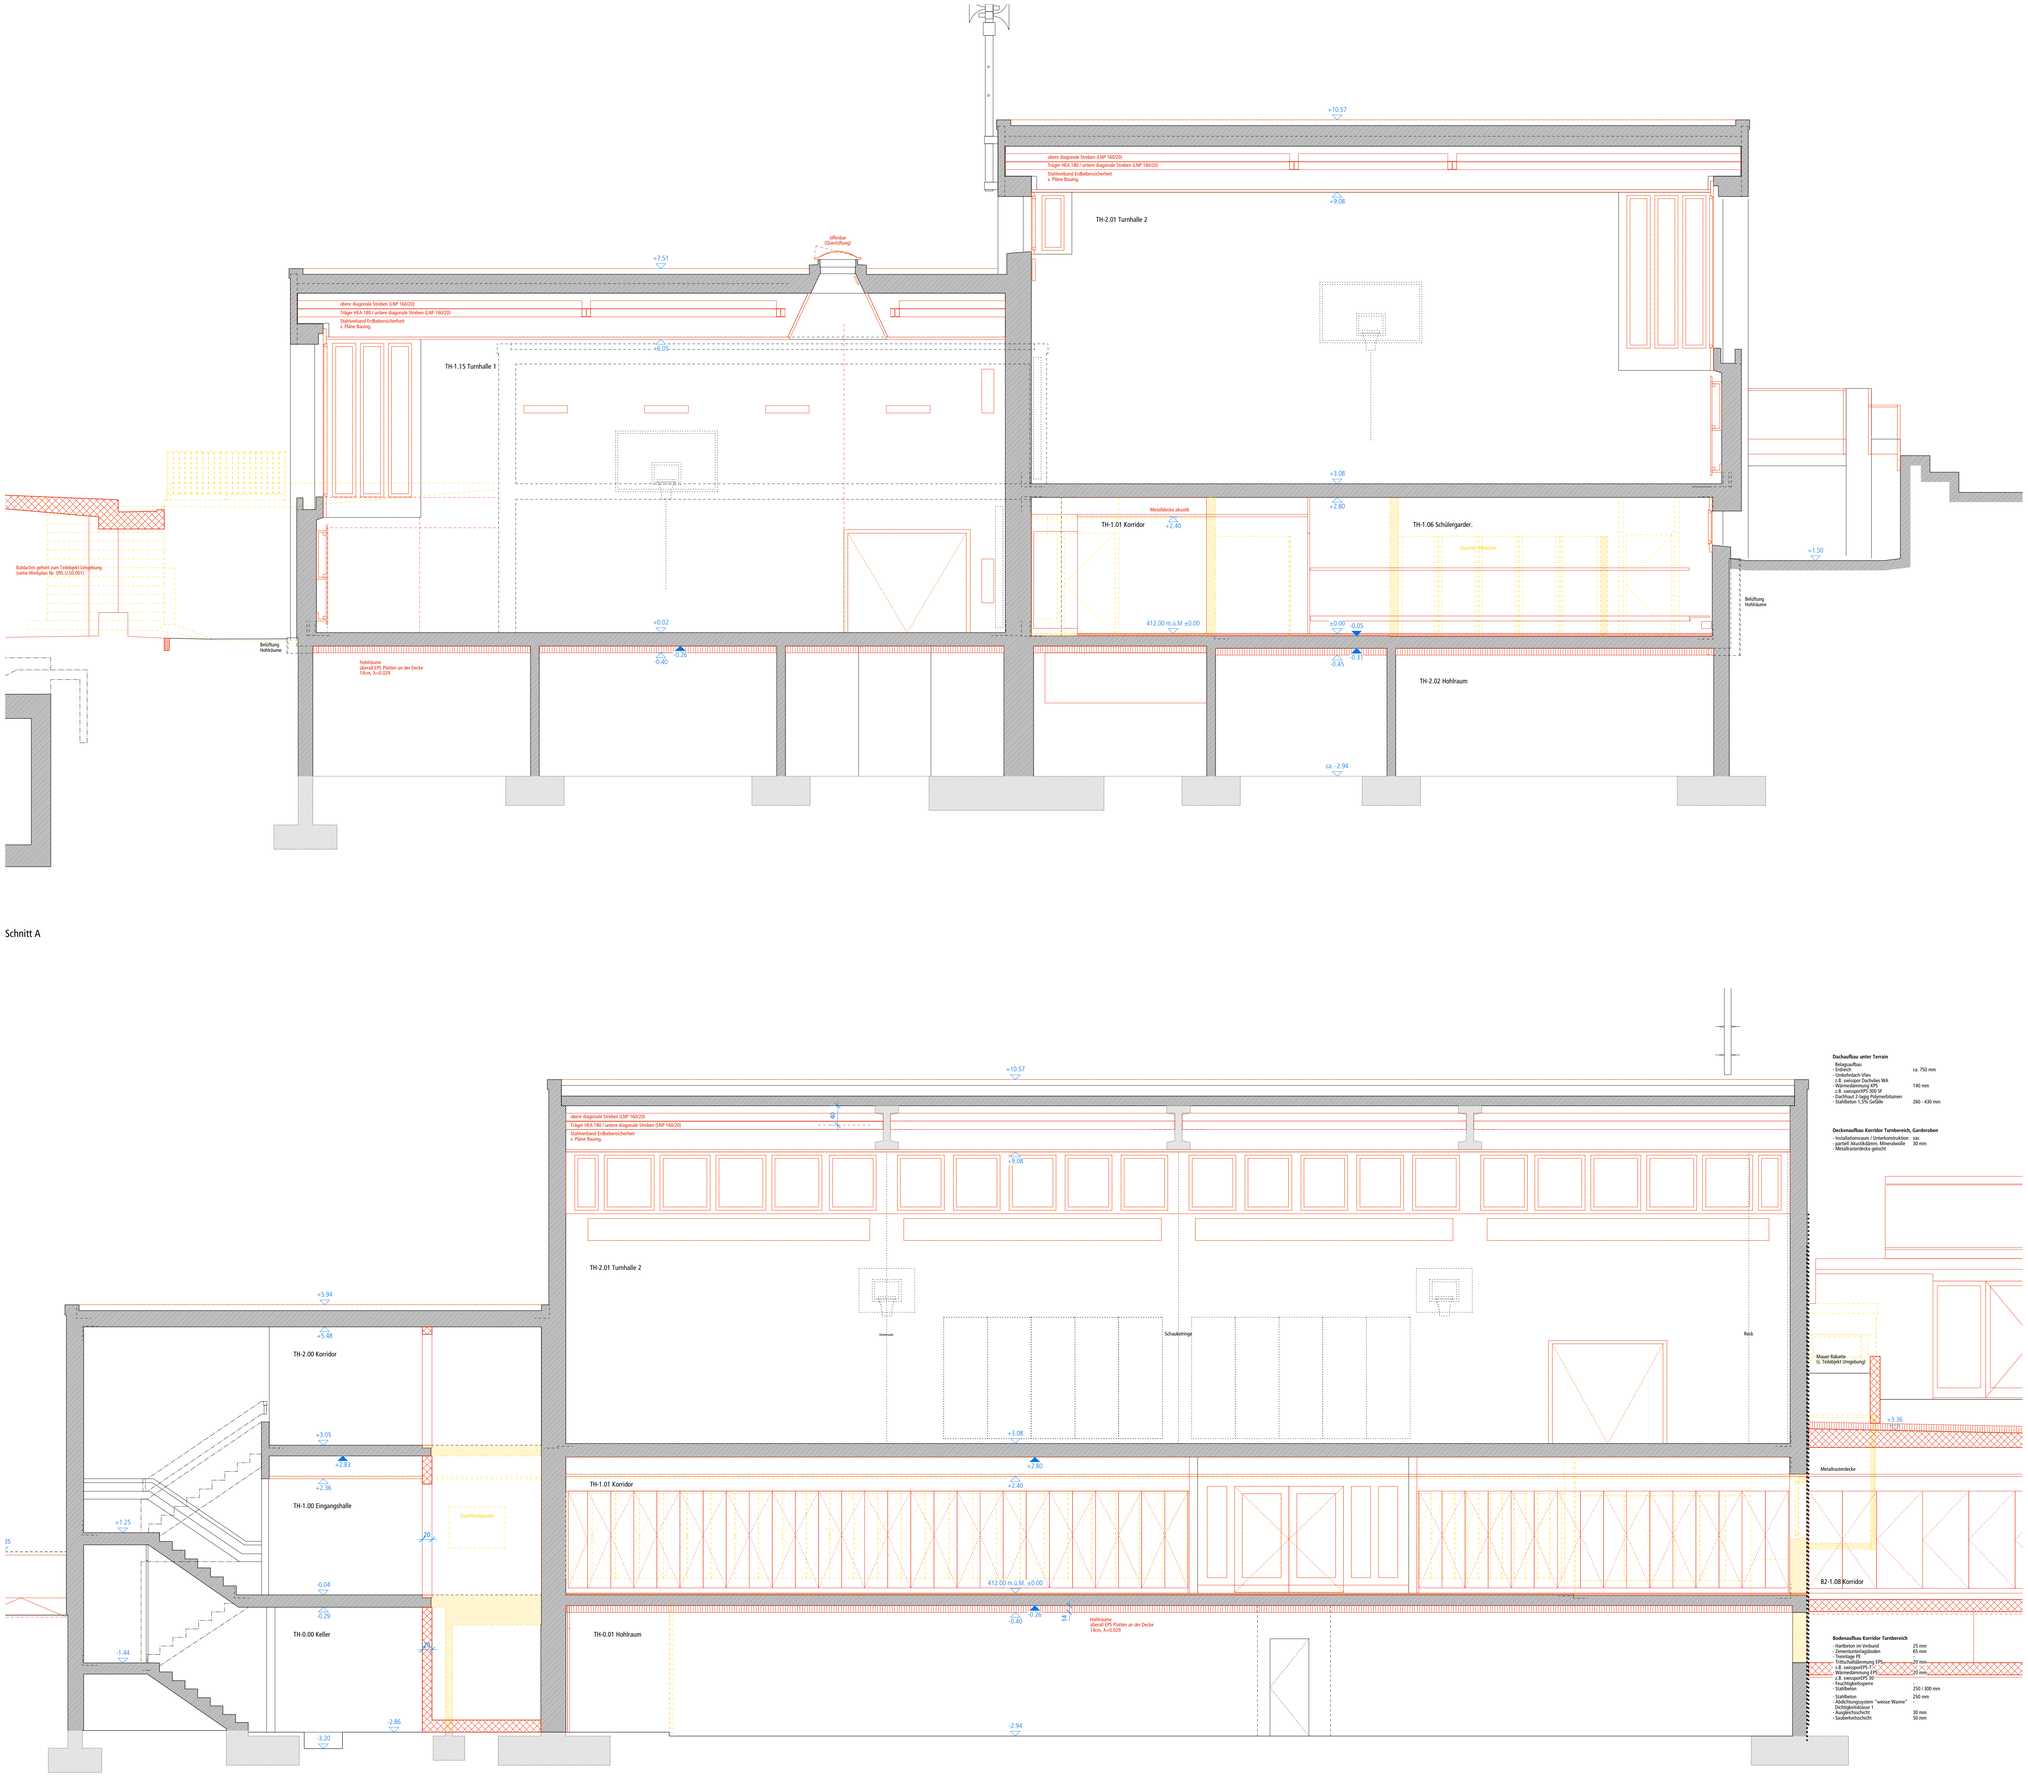

Dachaufbau unter Terrain

Belagsaufbau	
Estrich	ca. 750 mm
Umkehrdach Vlies	
Abdichtung, Schweiss WA	
Wärmedämmung XPS	140 mm
z.B. swissporXPS 300 SF	
Dachhaut 2-lagig Polymerbitumen	
- Stahlbeton 1.5% Gefälle	260 - 430 mm

Deckenaufbau Korridor Turnbereich, Gardereben

- Installationsraum / Unterkonstruktion	var.
- perlatt Akustikdämm. Mineralwolle	30 mm
- Metallrasterdecke gelocht	

Bodenaufbau Korridor Turnbereich

- Hartbeton im Verbund	25 mm
- Zementunterlagsboden	65 mm
- Trennlage	
- Trittschalldämmung EPS	20 mm
z.B. swissporEPS-T	20 mm
Wärmedämmung EPS	20 mm
z.B. swissporEPS 30	
- Dampfsperrbahnen	
- Stahlbeton	250 / 300 mm
- Stahlbeton,	250 mm
Abdichtungssystem "weisse Wanne"	
Dichtigkeitsklasse 1	
- Ausgleichsschicht	30 mm
- Sauberkeitsschicht	50 mm

Index	Datum	Änderung	Zeichner

Bestand
Abbruch
Stahlbeton
Beton vorfabriziert
Backstein
Kalksandstein
Dämmung
Massivholz
Holzwerkstoff
Naturstein
RB roher Boden
FB fertig Boden

B1 Bau 1
B2 Bau 2
HW Hauswarttrakt
WT Werktrakt
TH Turnhallentrakt

Sämtliche Masse verstehen sich als Rohmass. Türhöhen sind von OK fertig Boden bis UK roh Sturz. Alle Masse sind vom Unternehmer eigenverantwortlich am Bau zu prüfen. Unstimmigkeiten sind der Bauleitung unverzüglich mitzuteilen.

Wichtige Koten:
±0.00 = 412.00 m.ü.M.

Stand 08.04.2019

Objekt	Gesamtsanierung Schulanlage Schollenholz, Fliederstrasse 10, 8500 Frauenfeld
Bauherr	Primarschulgemeinde Frauenfeld, St. Gallerstrasse 25, 8501 Frauenfeld

095 Turnhallentrakt
Schnitt A, B

Ausschreibung

Format	105/80
Massstab	1:50
Erstellt	03.01.2019
Revidiert	08.04.2019
Plannummer	095.TH.50.006
Zeichner	pl, sq

Architekt: Lauener Baer Architekten Bahnhofstrasse 29 8500 Frauenfeld T 052 725 01 70 www.lauenerbaer.ch

Schnitt B