


**DACHSANIERUNG:**  
- Anpassung Dachrinne (neue Dachrandabdeckungen)  
- Sanierung best. Dachwasser (inwändig)  
- Anpassung best. Abtursicherungen  
- Sanierung Aufhängung Dachlüfter  
- neue Lüftungsräume

**DACHSANIERUNG:**  
- Anpassung Dachrinne (neue Dachrandabdeckungen)  
- Sanierung best. Dachwasser (inwändig)  
- Anpassung best. Abtursicherungen

Index	Datum	Änderung	Zeichner

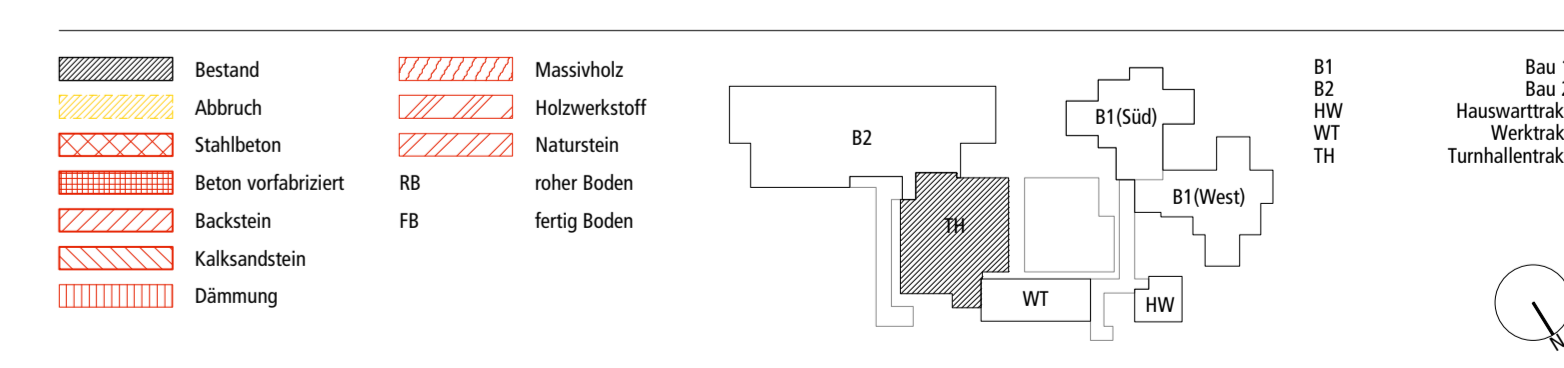

Sämtliche Masse verstehen sich als Rohmass. Türhöhen sind von OK fertig Boden bis UK roh Sturz. Alle Masse sind vom Unternehmer eigenverantwortlich am Bau zu prüfen. Untergrundkanten sind die Bauleitung unverzüglich mitzuteilen.  
Wichtige Kanten: ±0.00 = ±12.00 m i. M.