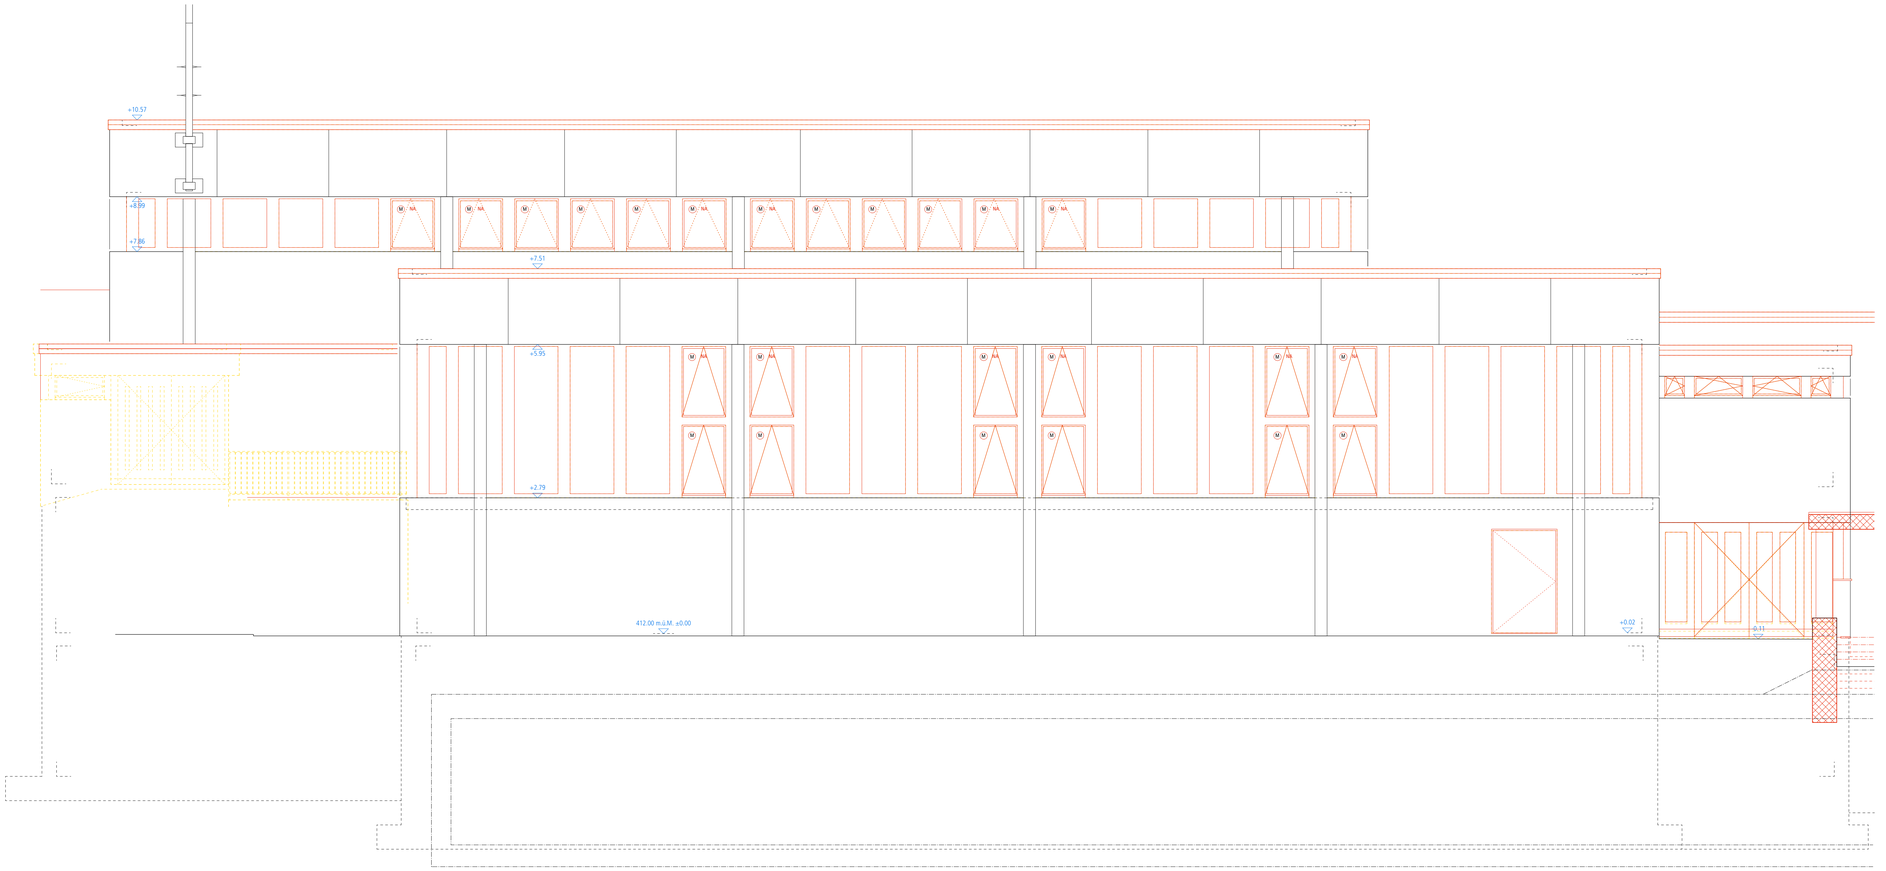

Ostfassade

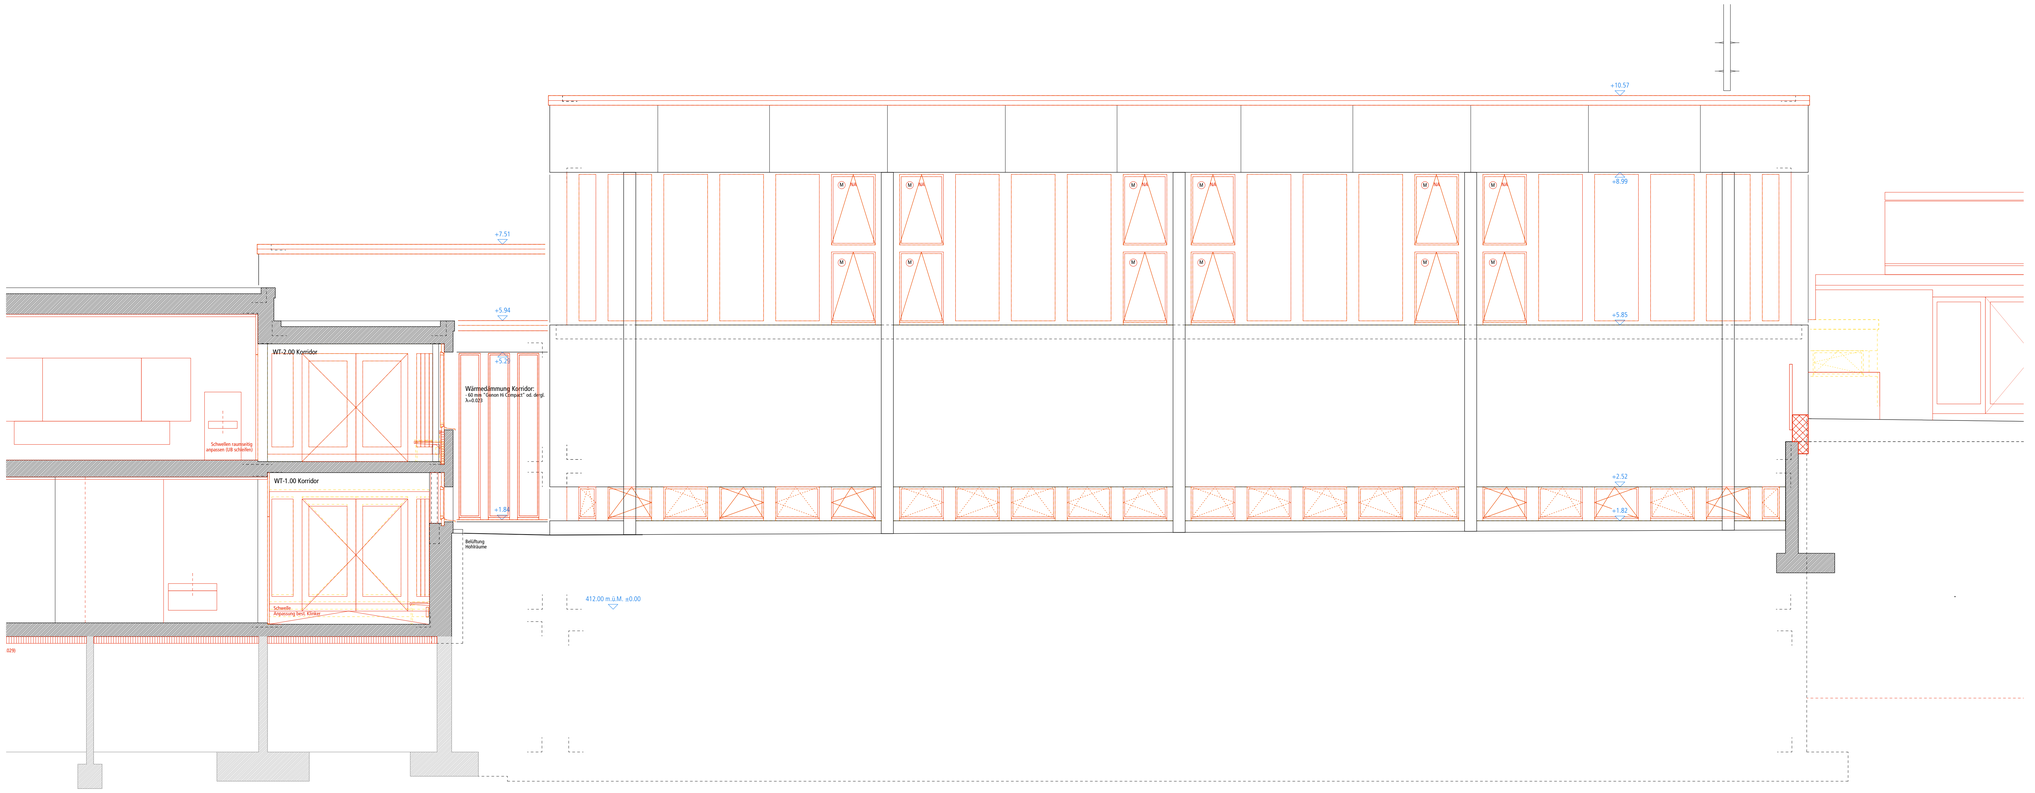

Westfassade

Bestand	Massivholz
Abbruch	Holzwerkstoff
Stahlbeton	Naturstein
Beton vorfabriziert	RB roher Boden
Backstein	FB fertig Boden
Kalksandstein	
Dämmung	

B1 Bau 1
B2 Bau 2
HW Hauswarttrakt
WT Werktrakt
TH Turnhallentrakt

Sämtliche Masse verstehen sich als Rohmass. Türhöhen sind von OK fertig Boden bis UK roh Sturz. Alle Masse sind vom Unternehmer eigenverantwortlich am Bau zu prüfen. Unstimmigkeiten sind der Bauleitung unverzüglich mitzuteilen.

Wichtige Koten:
±0.00 = 412.00 m.ü.M.

Index	Datum	Änderung	Zeichner

Stand 08.04.2019

Objekt	Gesamtsanierung Schulanlage Schollenholz, Fliederstrasse 10, 8500 Frauenfeld
Bauherr	Primarschulgemeinde Frauenfeld, St. Gallerstrasse 25, 8501 Frauenfeld

095 Turnhallentrakt
Ost-, Westfassade

Ausschreibung

Format	105/80
Massstab	1:50
Erstellt	03.01.2019
Revidiert	08.04.2019
Zeichner	pl, sq

Plannummer	095.TH.50.009
Architekt	Lauener Baer Architekten Ballerestrasse 29 8500 Frauenfeld T 052 725 01 70 www.lauenerbaer.ch