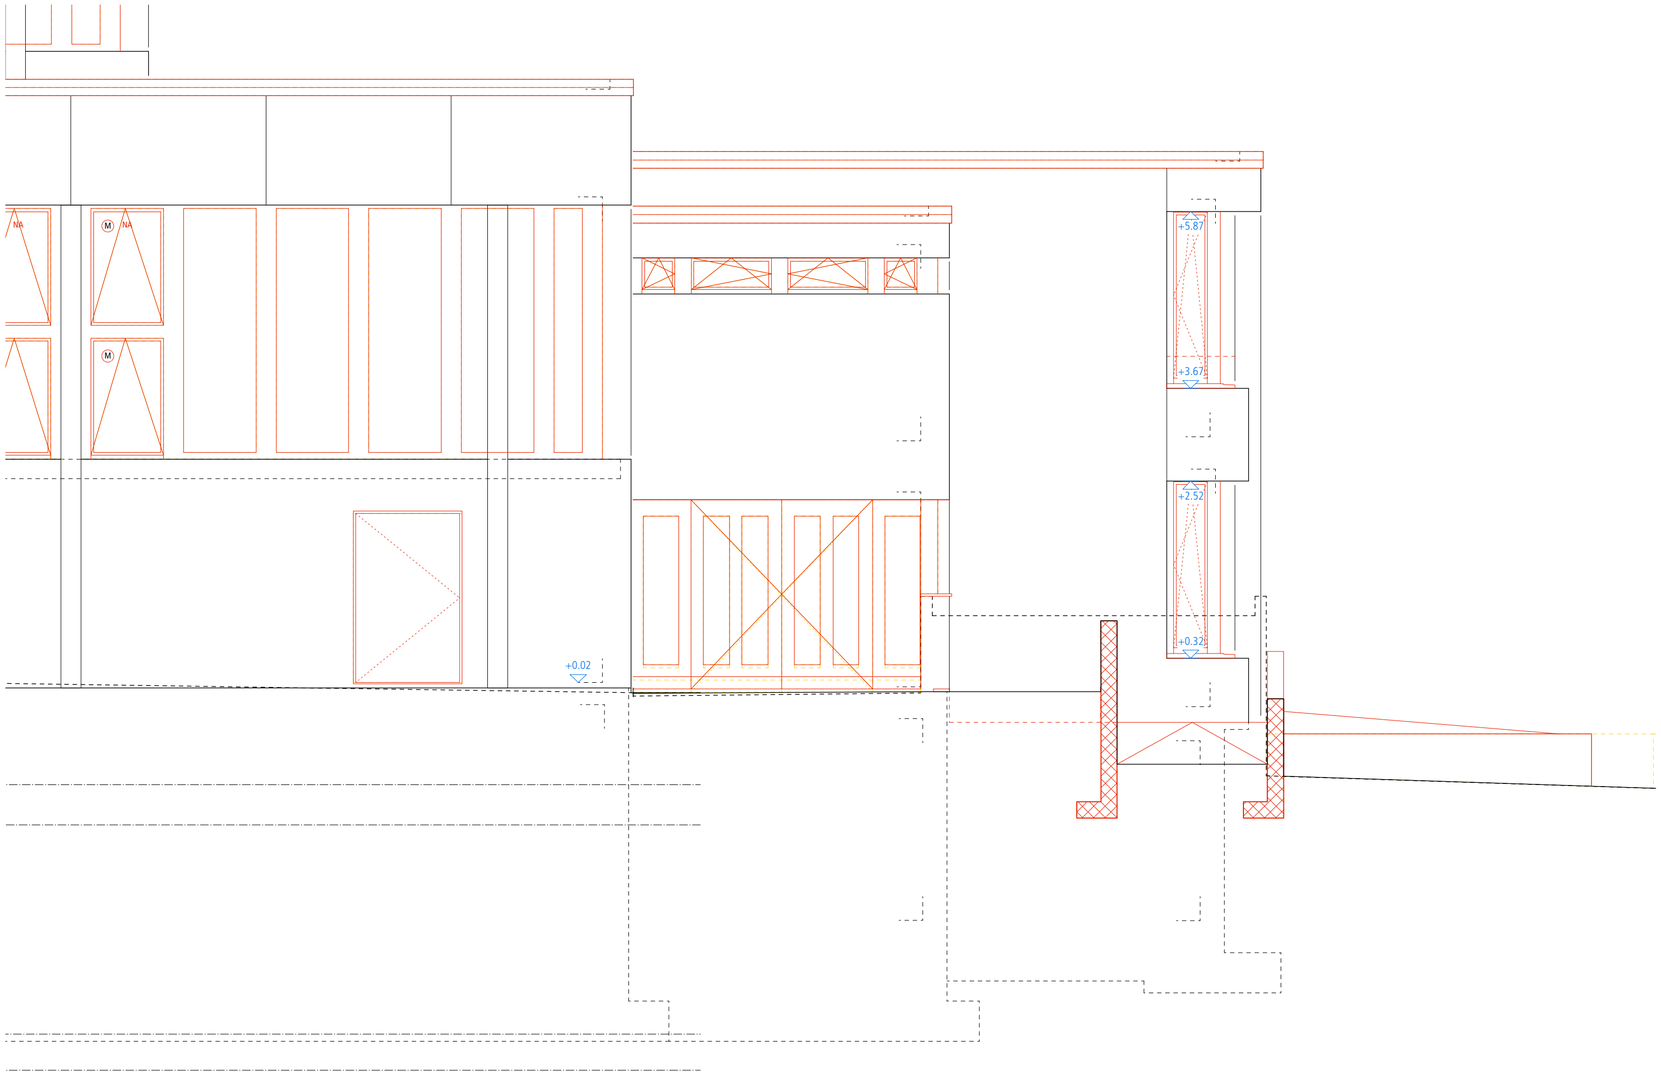

Ostfassade

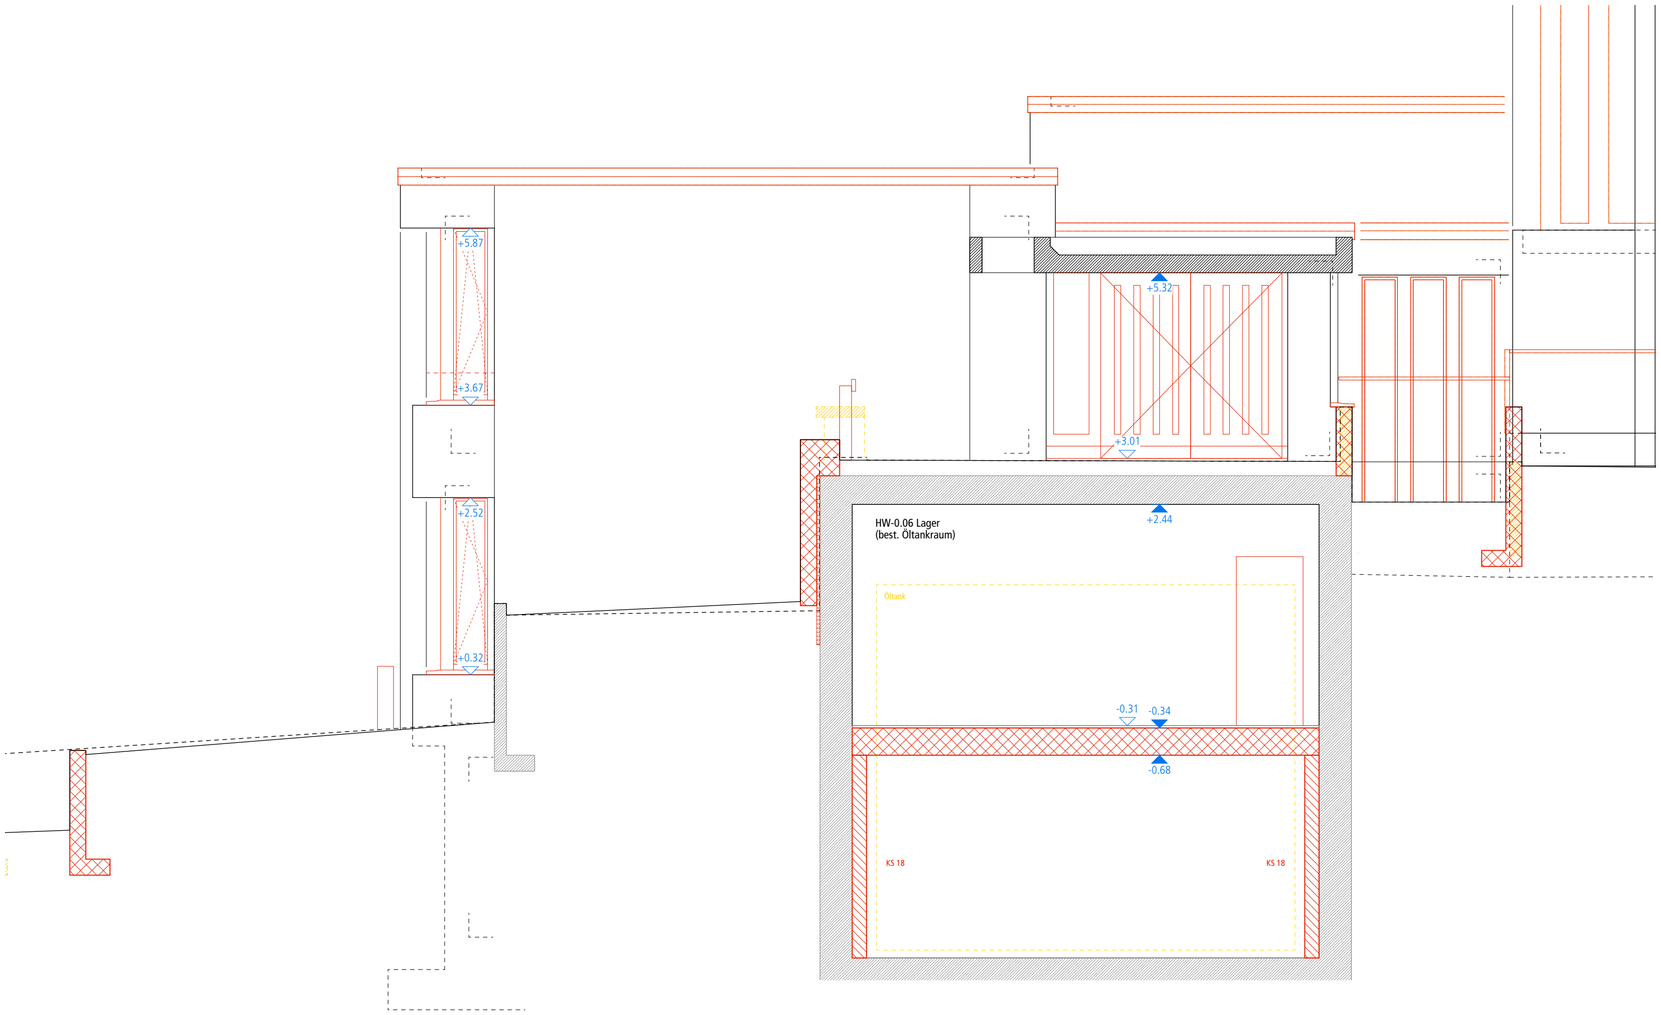

Westfassade

Index	Datum	Änderung	Zeichner

Bestand	Massivholz	B1	Bau 1
Abbruch	Holzwerkstoff	B2	Bau 2
Stahlbeton	Naturstein	HW	Hauswarttrakt
Beton vorfabriziert	RB roher Boden	WT	Werktrakt
Backstein	FB fertig Boden	TH	Turnhallentrakt
Kalksandstein			
Dämmung			

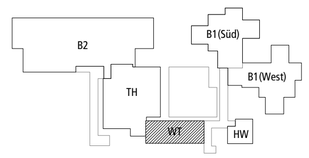

Sämtliche Masse verstehen sich als Rohmass. Türhöhen sind von OK fertig Boden bis UK roh Sturz. Alle Masse sind vom Unternehmer eigenverantwortlich am Bau zu prüfen. Unstimmigkeiten sind der Bauleitung unverzüglich mitzuteilen.

Wichtige Koten:
±0.00 = 412.00 m.ü.M.

Stand 08.04.2019

Objekt	Gesamtsanierung Schulanlage Schollenholz, Fliederstrasse10, 8500 Frauenfeld
Bauherr	Primarschulgemeinde Frauenfeld, St. Gallerstrasse 25, 8501 Frauenfeld

095 **Werktrakt**
Ost-, Westfassade

Ausschreibung

Format	63/59.4
Massstab	1:50
Erstellt	03.01.2019
Revidiert	08.04.2019
Zeichner	pl, sq

Plannummer	095.WT.50.005
Architekt	Lauener Baer Architekten Balierestrasse 29 8500 Frauenfeld T 052 725 01 70 www.lauenerbaer.ch