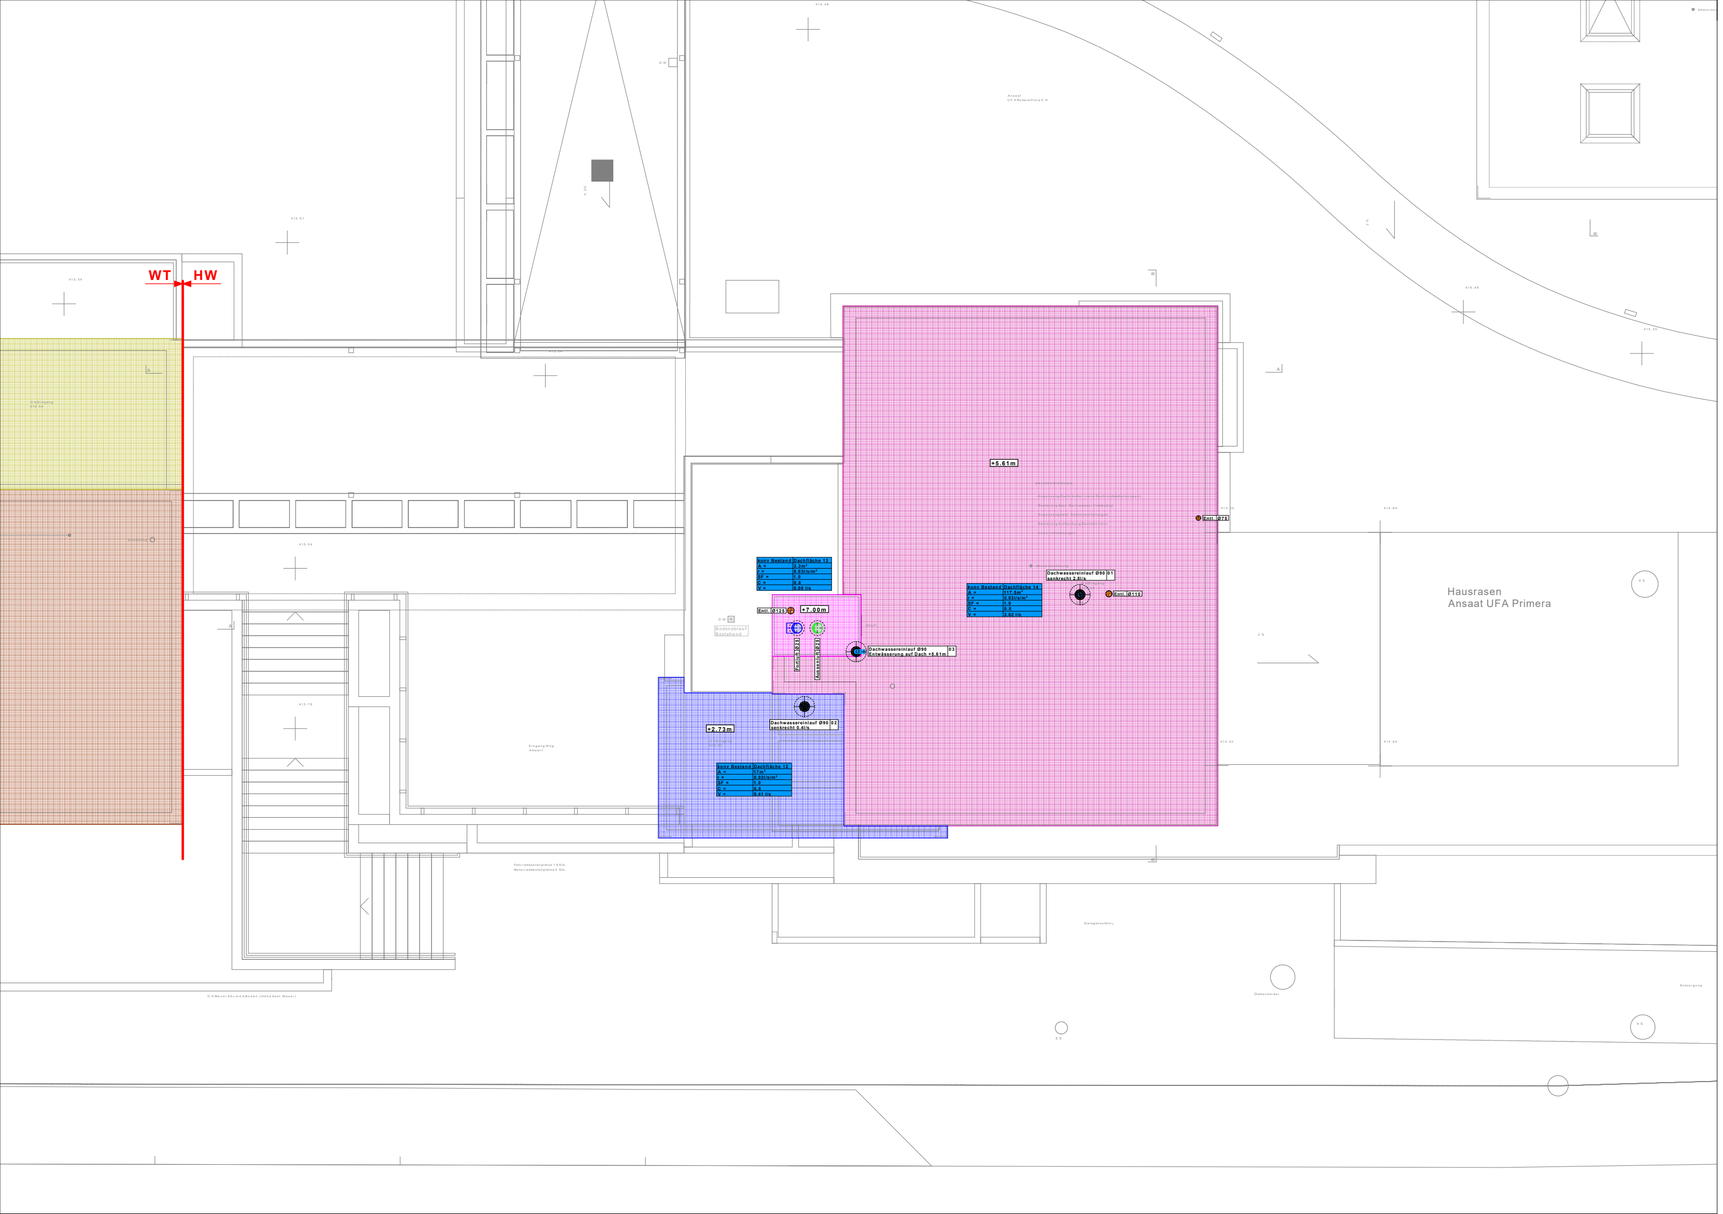

Objektnummer 949	**Gesamtsanierung Schulanlage Schollenholz** **Fliederstrasse 10, 8500 Frauenfeld**			Edwin Keller + Partner AG GEBÄUDETECHNIK
Plannummer 41.017	Rev. 00	**Koordination Dachaufsicht HW** Ausschreibung Gebäudetechnik		Algisserstrasse 8 8500 Frauenfeld Tel 052 721 62 26 Fax 071 388 17 99 ekp@edwinkellerpartnerag.ch www.edwinkellerpartnerag.ch
Phase 4.41		Gezeichnet AL	Plan-Erstellung : 24.05.2019	Code : 949/4.41/Koord	Geprüft/Freigegeben:
Massstab 1:100		Plan Grösse 63 / 30	Ausgabe-Datum : 24.05.2019	Dachaufsicht HW	

Koordination Gebäudetechnik

Edwin Keller + Partner AG GEBÄUDETECHNIK

Sanitär	Abluft	Fortluft	Befestigung	Elektro
Heizung	Zuluft	Aussenluft	Kälte	Medizinalgase

Legende Leitungen

Edwin Keller + Partner AG GEBÄUDETECHNIK

Abruch	Bestand	Neu (Farbe gem. Gewerk.)
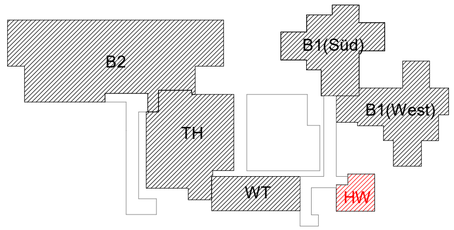
Übersicht