


Objektnummer 949	Gesamtsanierung Schulanlage Schollenholz Fliederstrasse 10, 8500 Frauenfeld			Edwin Keller + Partner AG GEBÄUDETECHNIK Algiserstrasse 8 8500 Frauenfeld Tel. 052 721 62 26 Fax. 071 388 17 99 ekp@edwinkellerpartnerag.ch www.edwinkellerpartnerag.ch
Plannummer 41.011	Rev. 00	Koordination 1. Untergeschoss WT Ausschreibung Gebäudetechnik		
Phase 4.41	Gezeichnet AL	Plan-Erstellung 24.05.2019	Code 949/4.41/Koord	Geprüft/Freigegeben:
Massstab 1:100	Plan Grösse 63/30	Ausgabe-Datum 24.05.2019	Erdgeschoss	

Koordination Gebäudetechnik				
Sanitär	Abluft	Fortluft	Befestigung	Elektro
Heizung	Zuluft	Aussenluft	Kälte	Medizinalgase

Legende Leitungen		
Abruch	Bestand	Neu (Farbe gem. Gewerk.)

Legende Heizkörper	
Ersatz mit Anpassung Anschlussleitung	Neu an neuer Position

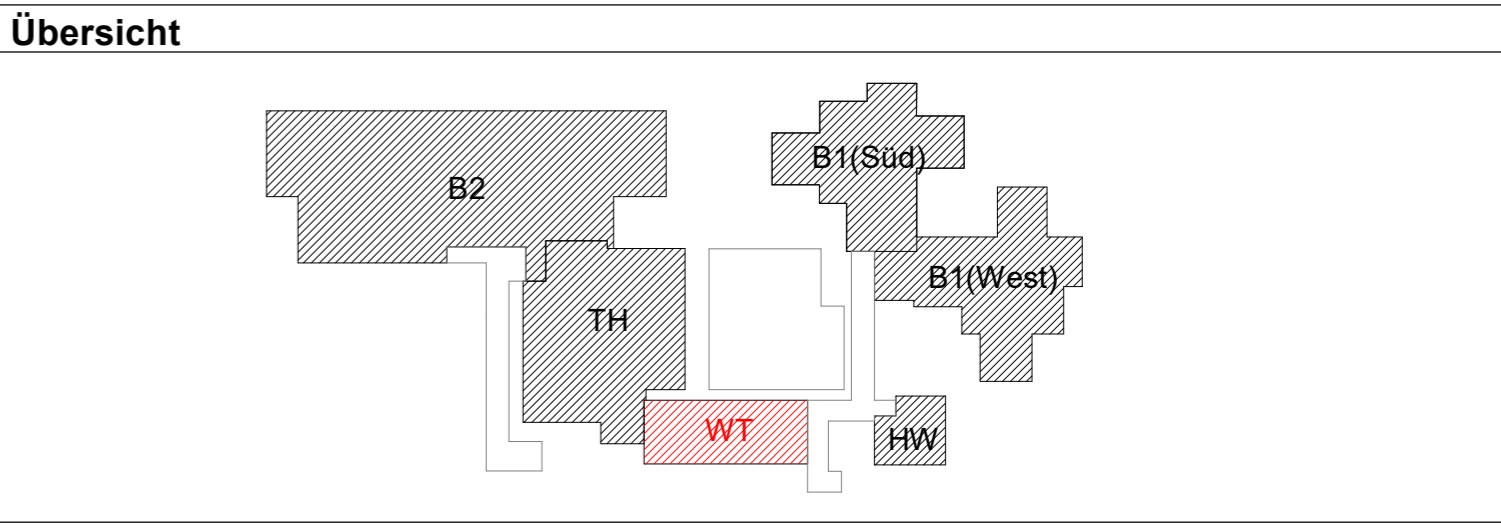

Bepflanzung Schattenstauden und Gehölze

