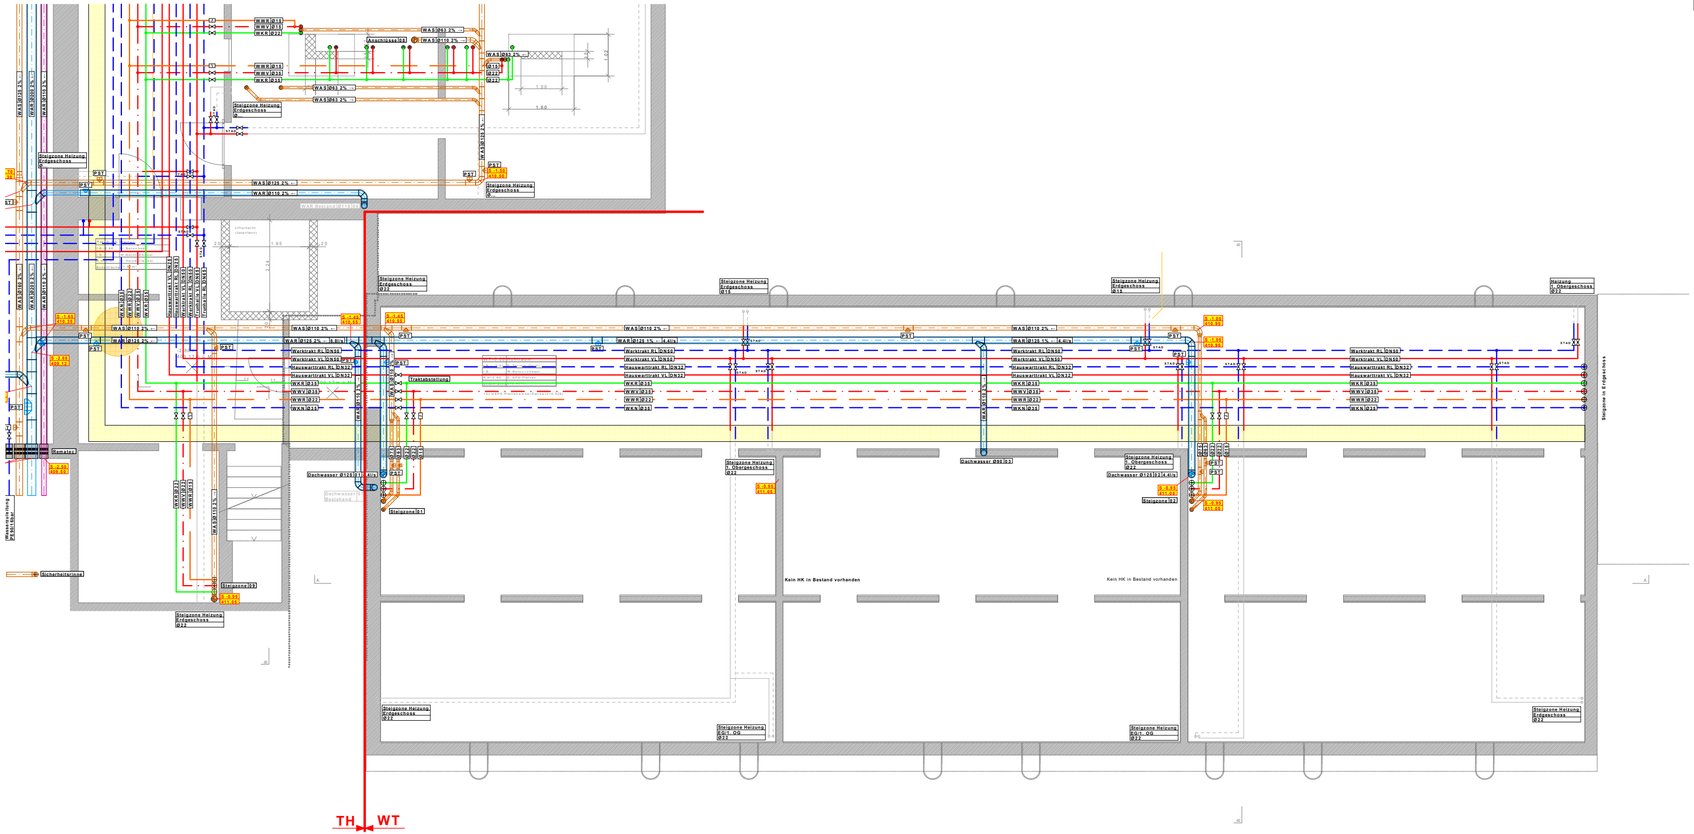


| Objektnummer | | Gesamtsanierung Schulanlage Schollenholz<br>Fliederstrasse 10, 8500 Frauenfeld | | Edwin Keller +Partner AG GEBÄUDETECHNIK |
|---|---|---|---|---|
| 949 | | | | |
| Plannummer | Rev. | **Koordination 2.Untergeschoss WT** | | Algisserstrasse 8<br>8500 Frauenfeld<br>Tel 052 721 62 26<br>Fax 071 388 17 99<br>ekp@edwinkellerpartnerag.ch<br>www.edwinkellerpartnerag.ch |
| 41.010 | 00 | Ausschreibung Gebäudetechnik | | |
| Phase 4.41 | | Gezeichnet AL | Plan-Erstellung : 24.05.2019 | Code : 949/4.41/Koord |
| Massstab 1:100 | | Plan Grösse 63/30 | Ausgabe-Datum : 24.05.2019 | Untergeschoss |

Geprüft/Freigegeben:

## Koordination Gebäudetechnik

Edwin Keller +Partner AG GEBÄUDETECHNIK

| | | | | |
|---|---|---|---|---|
| Sanitär | Abluft | Fortluft | Befestigung | Elektro |
| Heizung | Zuluft | Aussenluft | Kälte | Medizinalgase |

## Legende Leitungen

Edwin Keller +Partner AG GEBÄUDETECHNIK

| | | |
|---|---|---|
| Abruch | Bestand | Neu (Farbe gem. Gewerk.) |
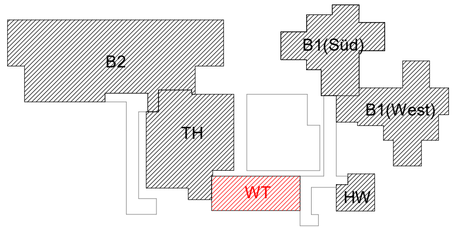
## Übersicht