

ST.GALLERSTRASSE 25  
POSTFACH  
8501 FRAUENFELD  
TELEFON 052 723 27 37  
TELEFAX 052 723 27 47  
MARKUS.HERZOG@SCHULEN-FRAUEFELD.CH



Frauenfeld, 20. Januar 2020 / Her.

**Schulanlage Auen, Gesamtanierung  
BKP 422 Einfriedungen – Ausschreibung im offenen Verfahren  
Fragebeantwortung**

Sehr geehrte Damen und Herren


Bis zum Freitag, 18. Januar 2020, sind folgende Fragen zur Ausschreibung BKP 422 Einfriedungen bei der ausschreibenden Stelle eingegangen. Diese Fragen werden wie folgt beantwortet:

FRAGE 1: Beim Devi von der Schulanlage Schollenholz ist von mir aus unklar, welches die Höhen des Ballfanges sind. Gibt es da noch eine Seitenansicht und Grundriss mit Vermassung?

ANTWORT 1: Zwei Pläne (PDF) mit Seitenansicht und Grundriss wird dieser Fragebeantwortung angehängt.

Freundliche Grüsse

PRIMARSCHULGEMEINDE FRAUENFELD  
ABTEILUNGSLEITER BETRIEB

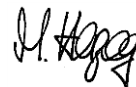


Markus Herzog

Beilagen:


Plan: 18011-410a\_Allwetter Situ\_2019-11-22js

Plan: 18011-431\_Allwetter Schnitt B-B' C-C'\_2019-06-07ar


Schnitt B-B'

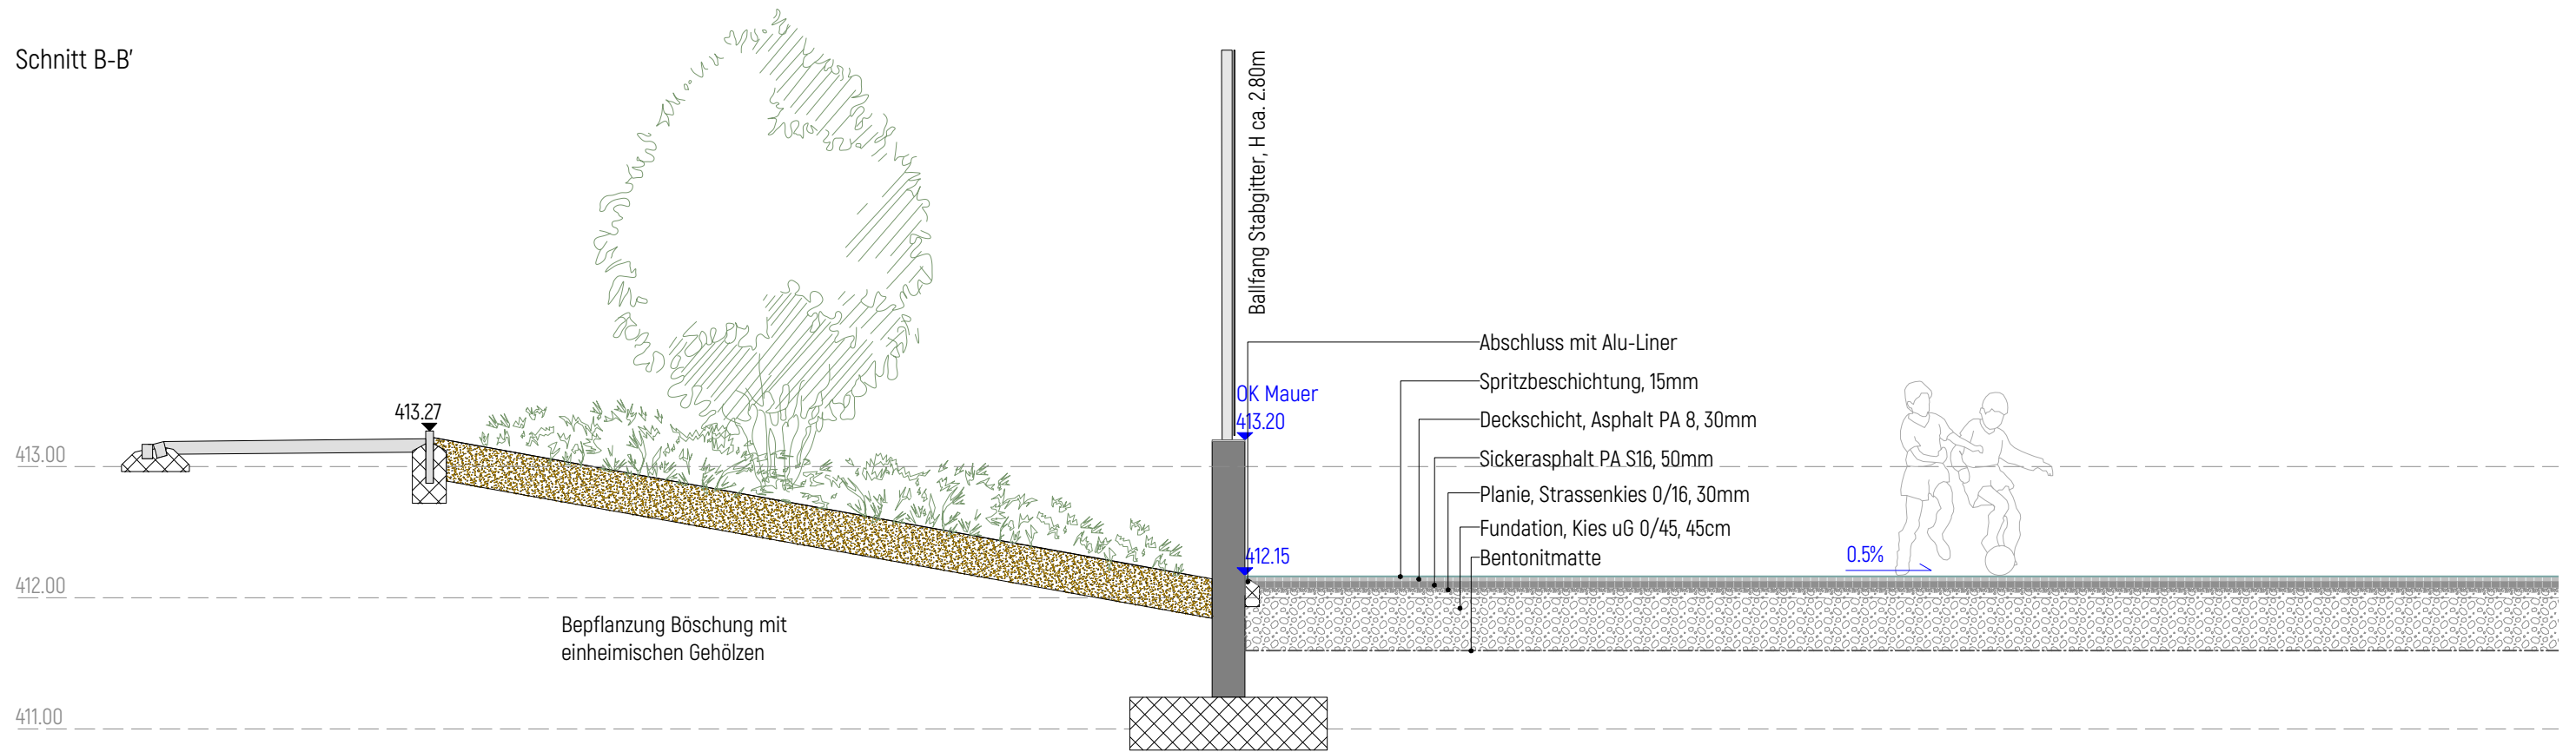

Schnitt C-C'

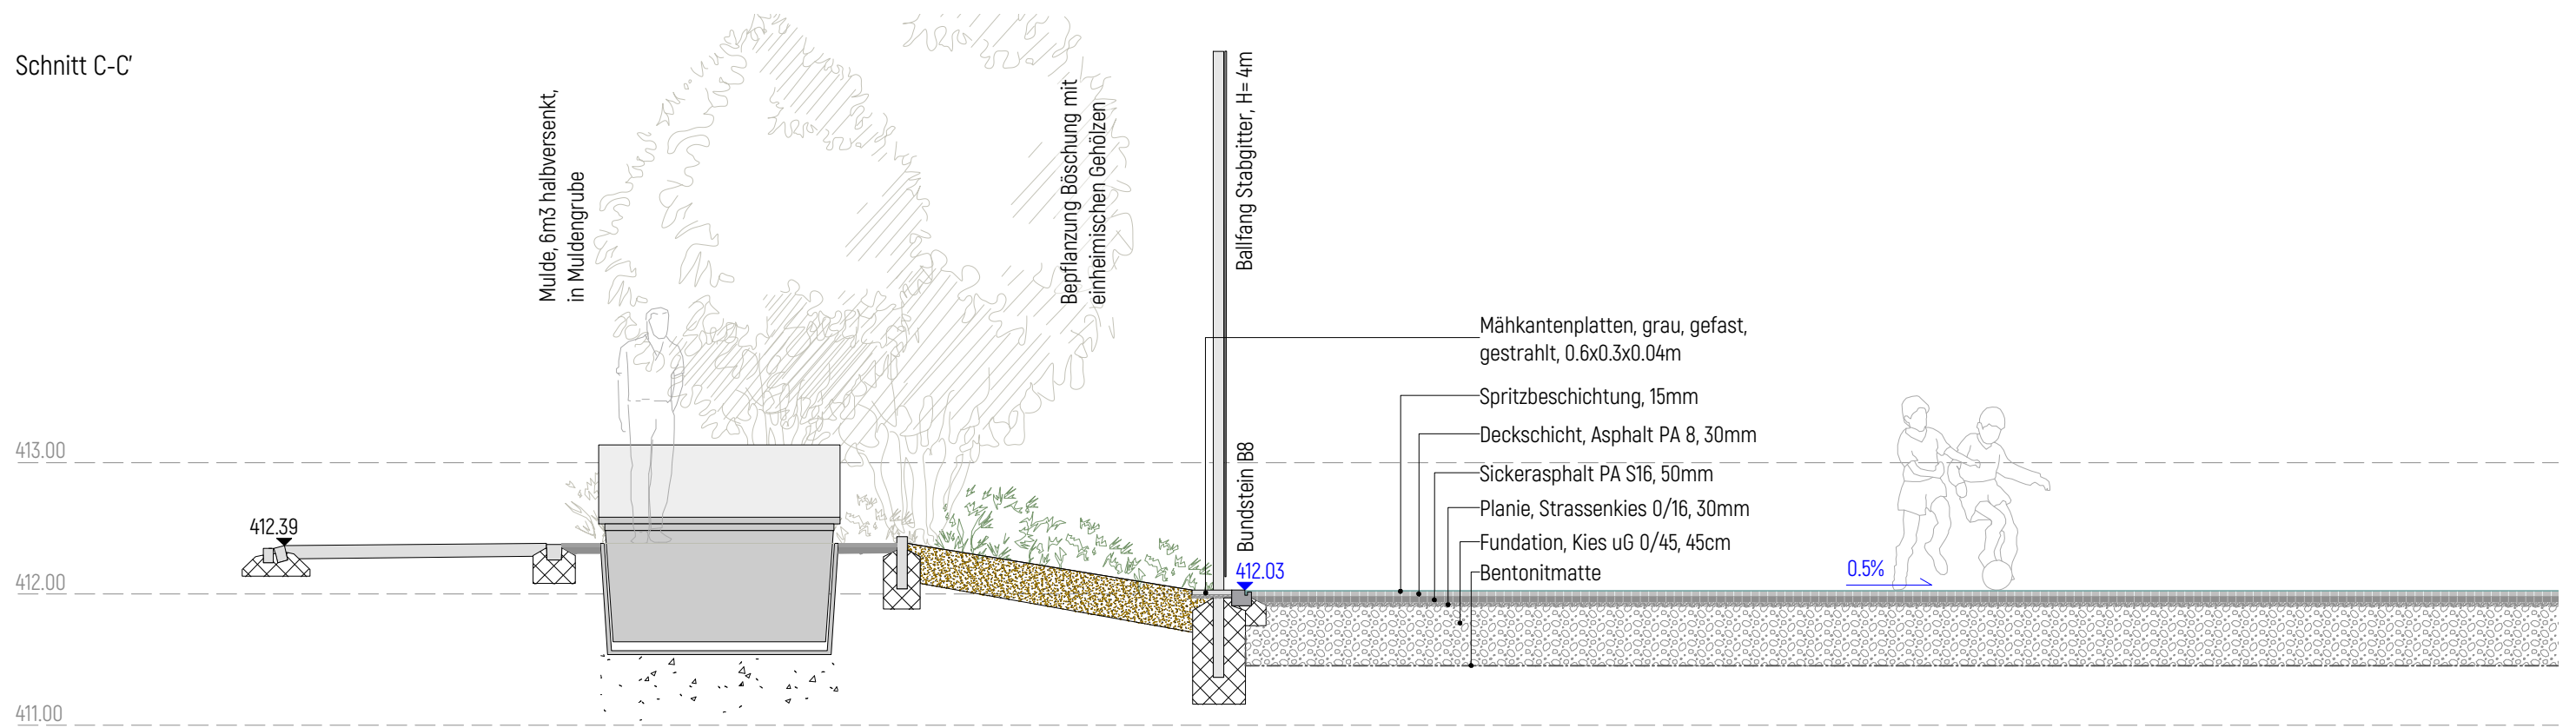

Plan Nr.	18011-431	Datei	18011_Sub Situ_2019-03-27ar		
Revision	Entwurf	Gezeichnet	Datum	Freigabe	
...	ns/sf	js/ar	07.06.2019	sf/ar	

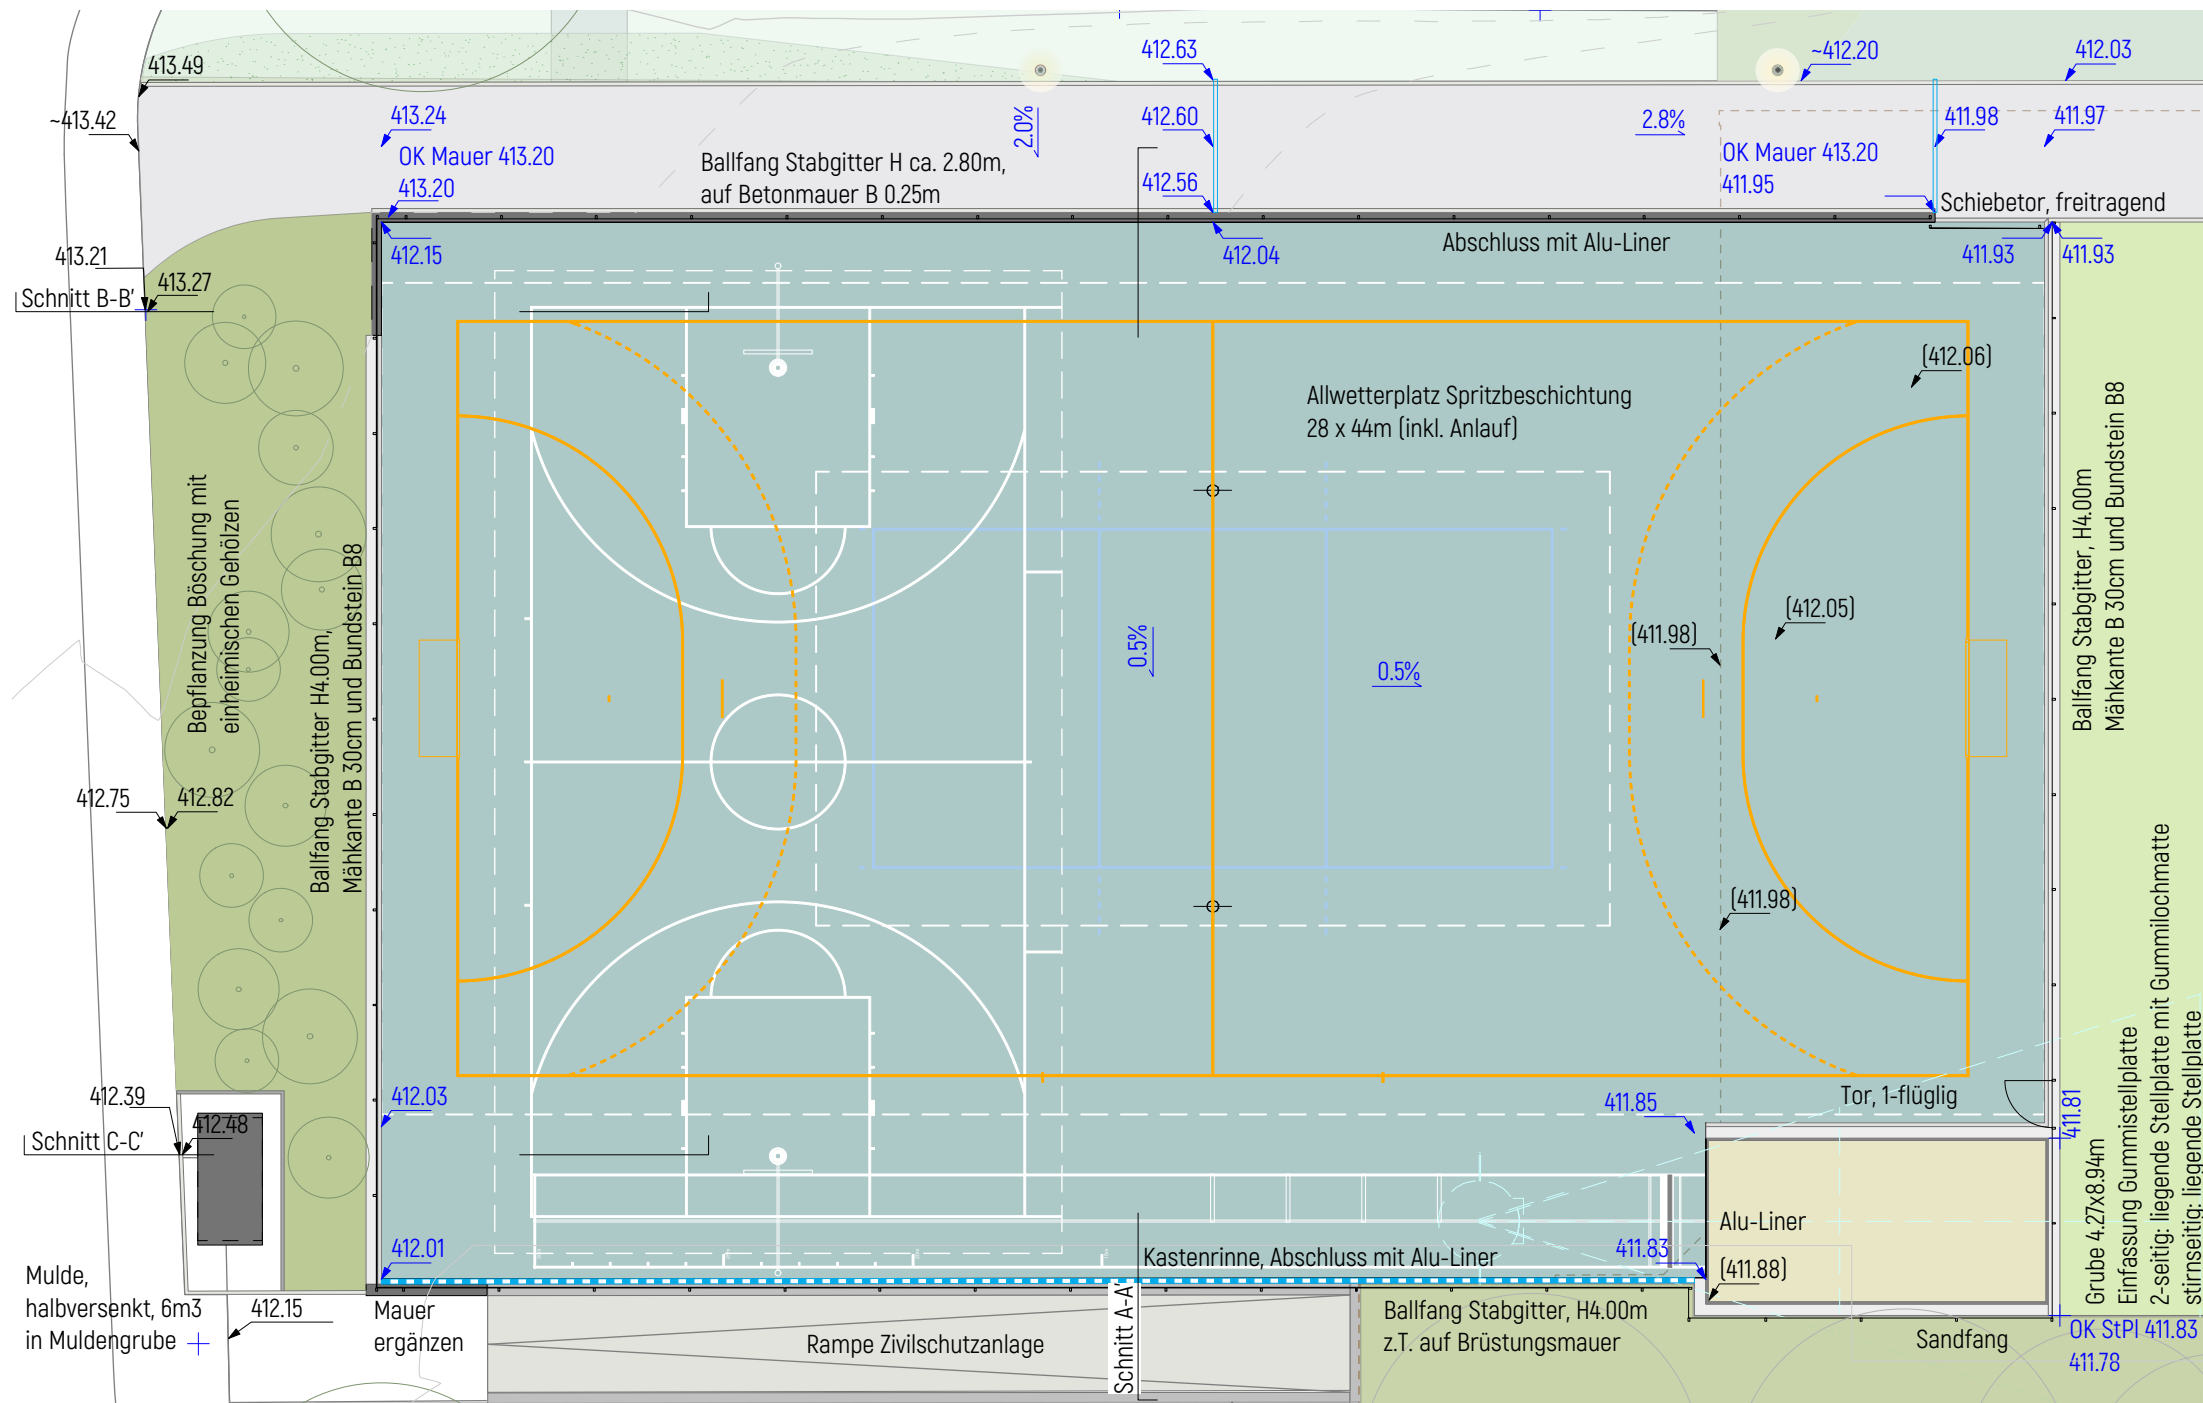

Legende:

- 412.00 Höhe Bestand
- 412.00 Höhe Projekt
- 0.5% Gefälle Projekt
- Asphalt
- Sand Sprunggrube
- Allwetterplatz/Anlauf Weitsprung (Farbe nicht definitiv)
- Markierung Basketball (Farbe nicht definitiv)
- Markierung Handball (Farbe nicht definitiv)
- Markierung Volleyball (Farbe nicht definitiv)
- Sicherheitsbereich
- Betonmauer Neu
- Stellplatte 30cm liegend, Mähkante
- Gummistellplatte Weitsprunggrube
- Abschluss Alu-Liner
- Abschluss Bundstein B8
- Zaun Neu
- Entwässerungsrinne

Plan Nr.	18011-410a	Datei	18011_Sub Situ_2019-11-15js		
Revision	Entwurf	Gezeichnet	Datum	Freigabe	
...	ns/sf	js/ar	07.06.2019	sf/ar	
a	ns/sf	js	22.11.2019	ao/js	