


Nordfassade

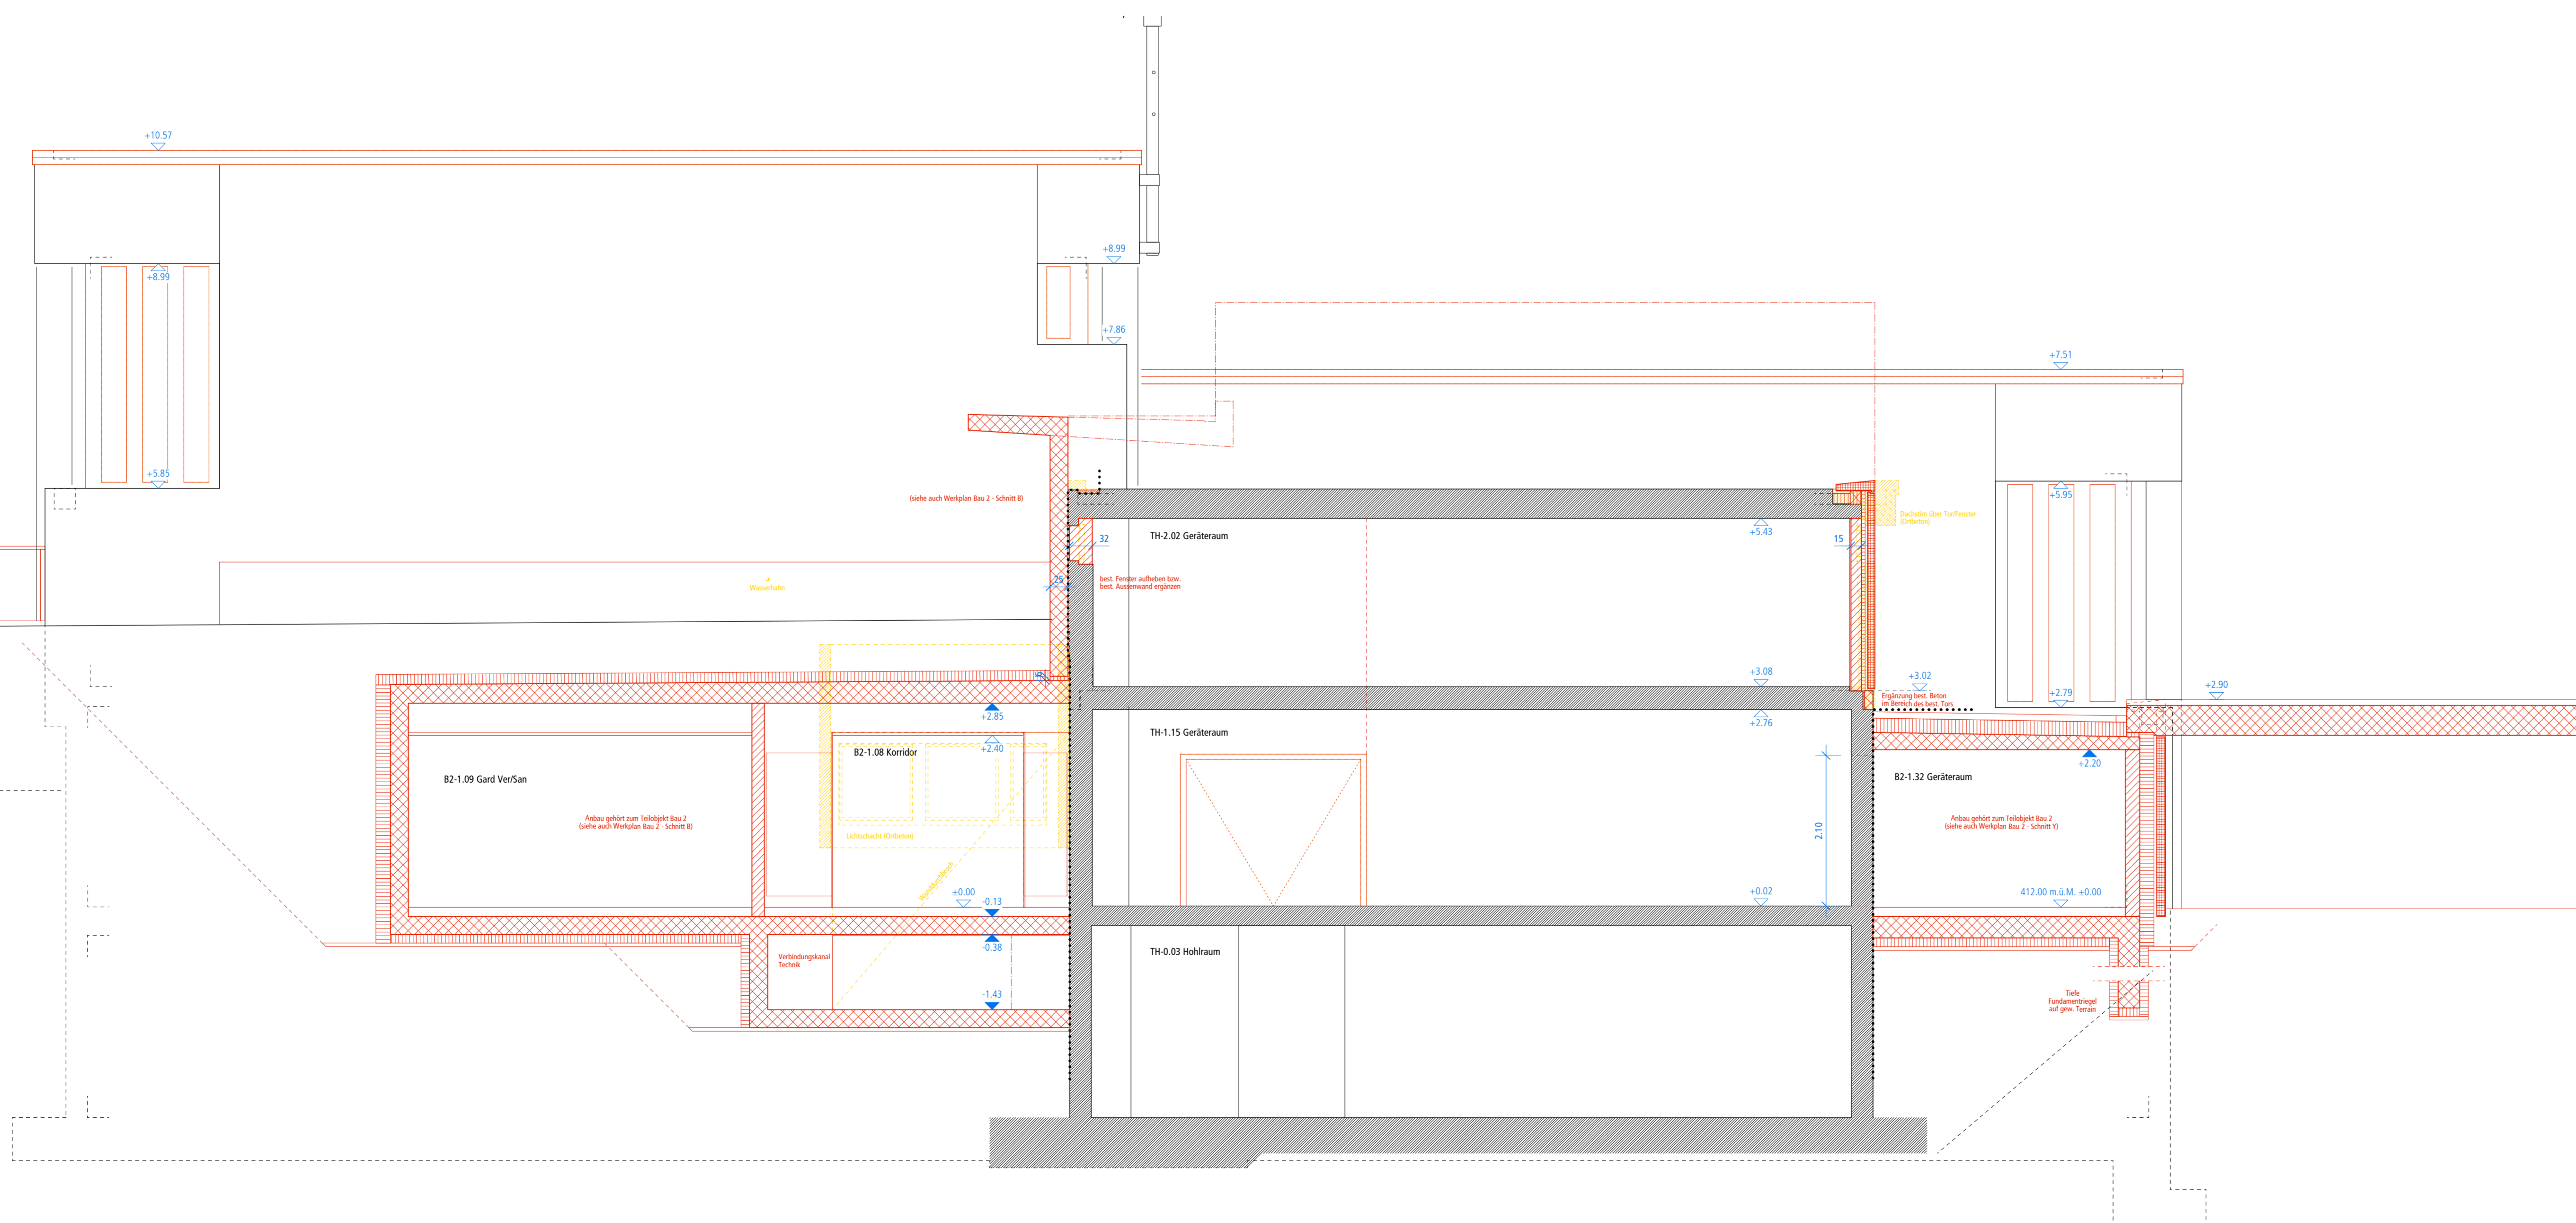

Südfassade

Index	Datum	Änderung	Zechner

Bestand	Mauerwerk
Altbau	Holzwerkstoff
Stahlbeton	Naturstein
Beton vorfabriziert	roher Boden
Backstein	fertig Boden
Kalksandstein	FB
Dämmung	

Sämtliche Masse verstehen sich als Höhenmass. Türhöhen sind von OK fertig Boden bis UK mit Sturz. Alle Masse sind vom Unternehmensverantwortlichen am Bau zu prüfen. Unstimmigkeiten sind der Bauleitung unverzüglich mitzuteilen.