


Bau 1 West

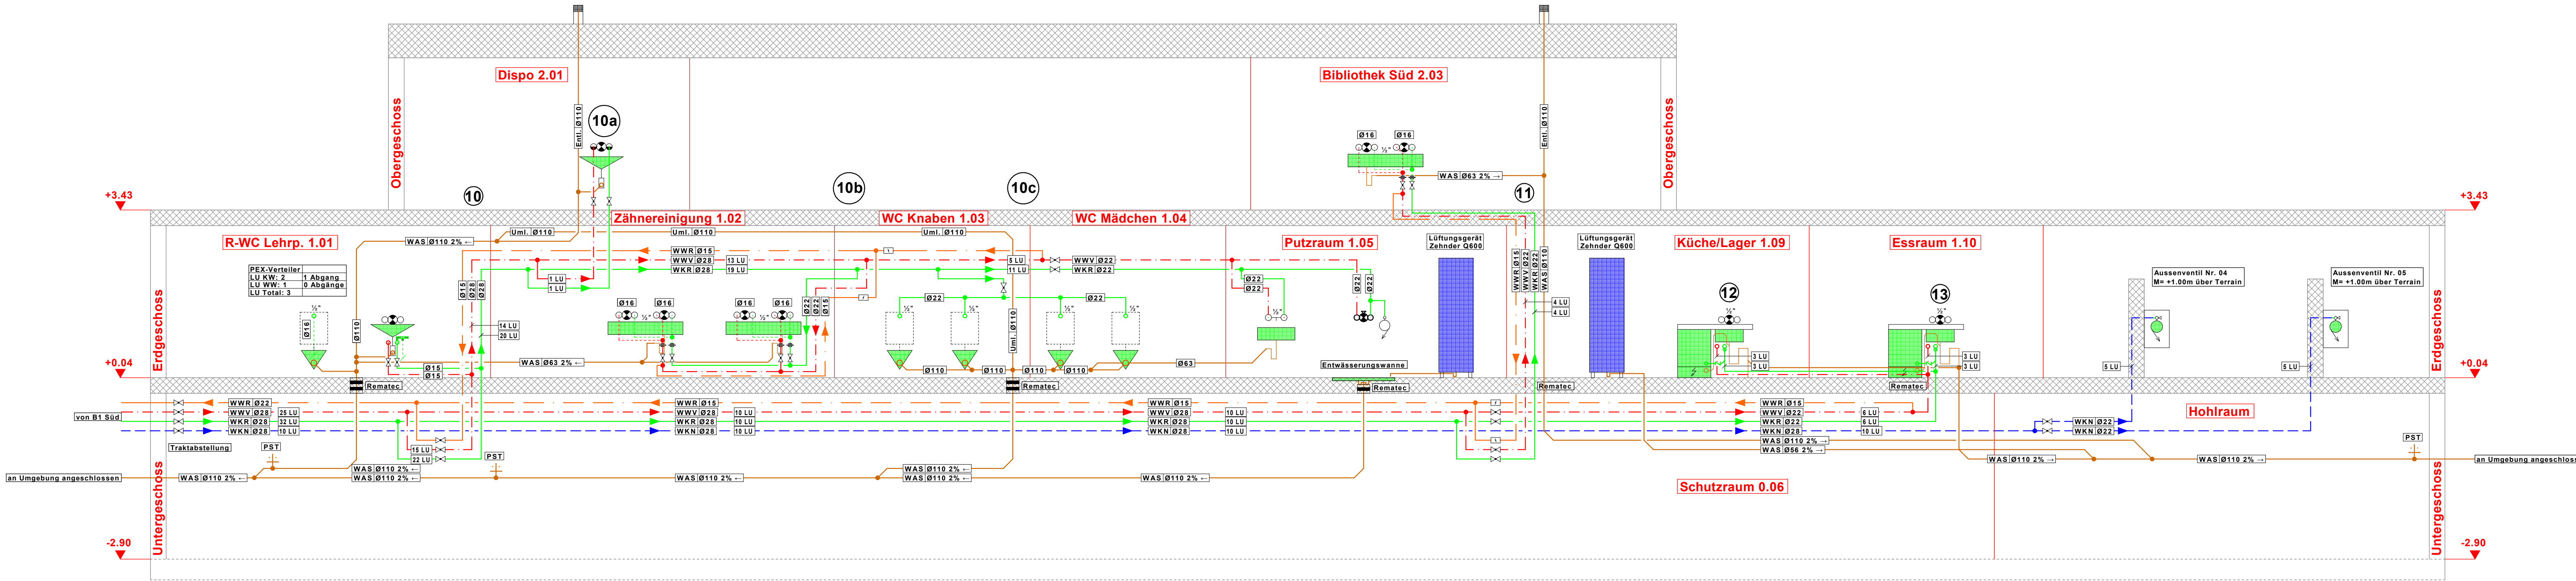

Objektnummer 949	Gesamtsanierung Schulanlage Schollenholz Fliederstrasse 10, 8500 Frauenfeld		Edwin Keller + Partner AG GEBÄUDETECHNIK
Plannummer 41.205	Rev. 00	Ver- und Ents.-Schema Sanitär B1 West Ausschreibung Sanitär	
Phase 4.41	Gezeichnet AL	Plan-Erstellung : 24.05.2019	Code : 949/4.41/Schema
Massstab -	Plan Grösse 105/29.7	Ausgabe-Datum : 24.05.2019	Sanitär/B1 West
Geprüft/Freigegeben:			Algerserstrasse 8 8500 Frauenfeld Tel 052 721 62 26 Fax 071 388 17 99 ekp@edwinkellerpartnerag.ch www.edwinkellerpartnerag.ch

426 Versorgungsleitungen (W3d & W3d Ergänzung 1; Ausgabe 2013)

Materialien Sanitär

Kaltwasser Netzdruck (WKN) / Feuerlöschileitung (WKF)
 Verteilleitungen: Nussbaum Optipress-Edelstahlrohr 1.4521
 Anschlussleitungen: Nussbaum Optipress-Edelstahlrohr 1.4521
 Nussbaum Optiflex in Schutzrohr
 Dämmung: PIR 50mm mit PVC-Ummantelung / XG-Armaflex 13mm
 Armaturen: CNS 1.4401 Nussbaum Rotguss Nussbaum
 Fittings: CNS 1.4401 Nussbaum Rotguss Nussbaum

Kaltwasser Red. Druck (WKR)
 Verteilleitungen: Nussbaum Optipress-Edelstahlrohr 1.4521
 Anschlussleitungen: Nussbaum Optipress-Edelstahlrohr 1.4521
 Nussbaum Optiflex in Schutzrohr
 Dämmung: PIR 50mm mit PVC-Ummantelung / XG-Armaflex 13mm
 Armaturen: CNS 1.4401 Nussbaum Rotguss Nussbaum
 Fittings: CNS 1.4401 Nussbaum Rotguss Nussbaum

Warmwasser Vorlauf (WWV)
 Verteilleitungen: Nussbaum Optipress-Edelstahlrohr 1.4521
 Anschlussleitungen: Nussbaum Optipress-Edelstahlrohr 1.4521
 Nussbaum Optiflex in Schutzrohr
 Dämmung: PIR 50mm mit PVC-Ummantelung / XG-Armaflex 13mm
 Armaturen: CNS 1.4401 Nussbaum Rotguss Nussbaum
 Fittings: CNS 1.4401 Nussbaum Rotguss Nussbaum

Warmwasser Rücklauf (WWR)
 Verteilleitungen: Nussbaum Optipress-Edelstahlrohr 1.4521
 Anschlussleitungen: Nussbaum Optipress-Edelstahlrohr 1.4521
 Dämmung: PIR 50mm mit PVC-Ummantelung / XG-Armaflex 13mm
 Armaturen: CNS 1.4401 Nussbaum Rotguss Nussbaum
 Fittings: CNS 1.4401 Nussbaum Rotguss Nussbaum

427 Entsorgungsleitungen (SN 592000, Empfehlung Schweiz)

Materialien Sanitär

Schmutzabwasser WAS Geberit PE PIR 50mm mit PVC-Ummantelung
 Geberit Silent-db20 Armaflex XG 19mm
 Geberit Isol