


Bau 1 Süd

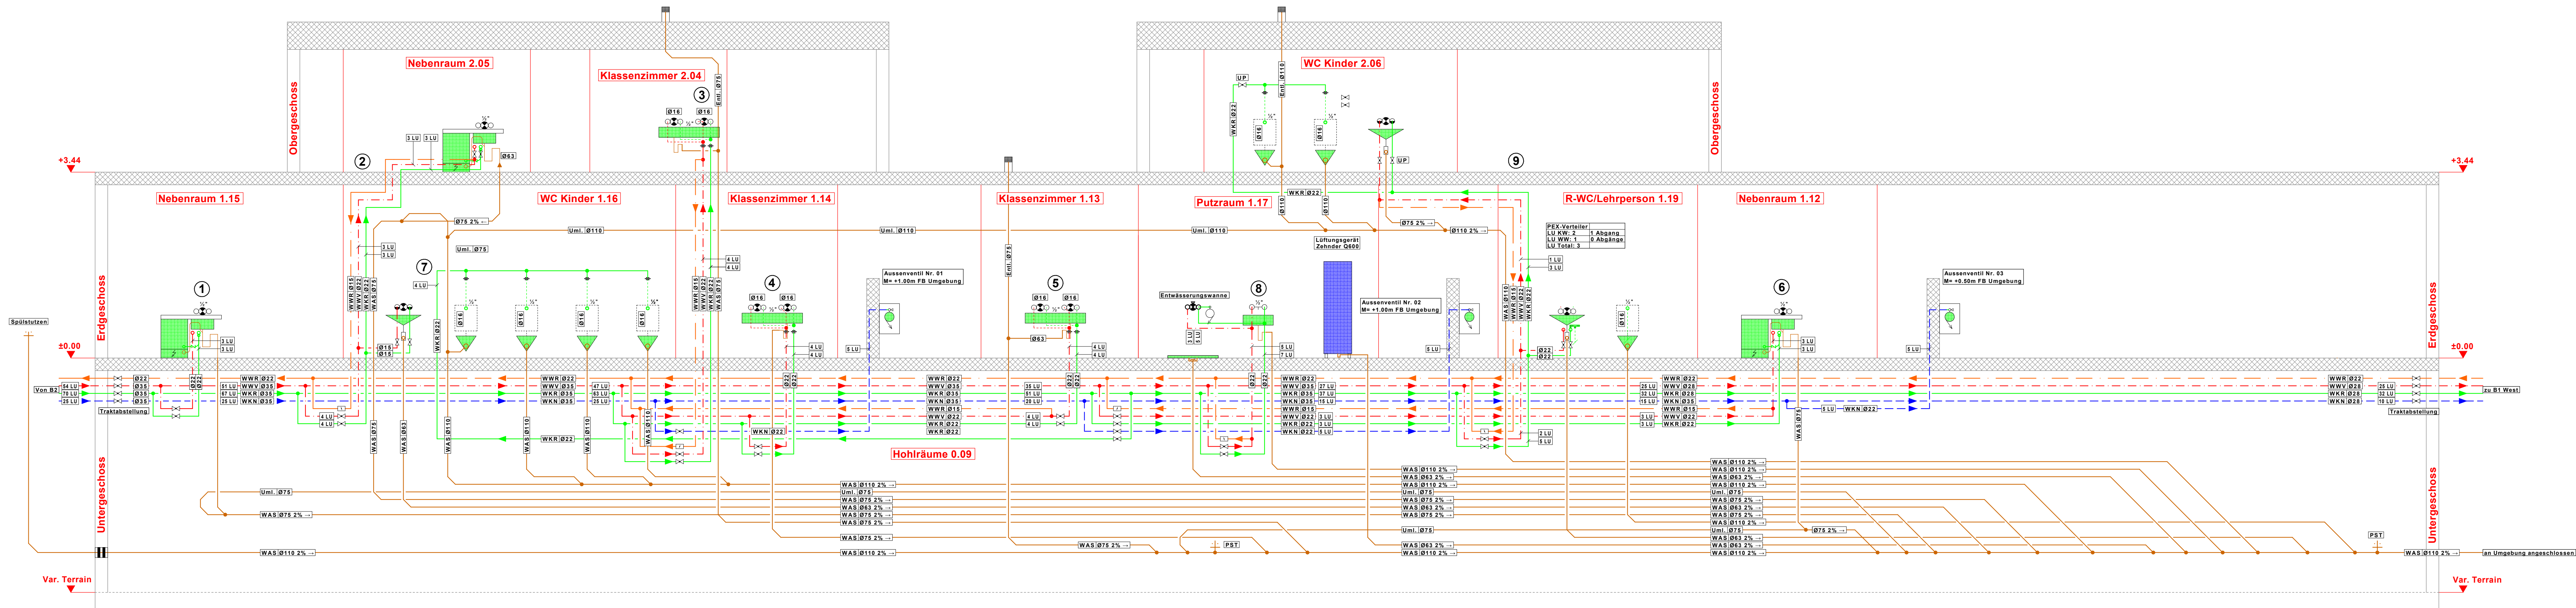

| | | | | |
|----------------------|---|--|-------------------------|---|
| Objektnummer 949 | Gesamtanierung Schulanlage Schollenholz Fliederstrasse 10, 8500 Frauenfeld | | | Edwin Keller + Partner AG GEBÄUDETECHNIK |
| Plannummer 41.206 | Rev. 00 | Ver- und Entsorgungsschema Sanitär B1 Süd | | Algiserstrasse 8 8500 Frauenfeld Tel: 052 721 62 26 Fax: 071 388 17 99 ekp@edwinkellerpartnerag.ch www.edwinkellerpartnerag.ch |
| Phase 4.41 | Gezeichnet AL | Plan-Erstellung 24.05.2019 | Code 949/4.41/Schema | Geprüft/Freigegeben: |
| Massstab - | Plan Grösse 126/29.7 | Ausgabe-Datum 24.05.2019 | Sanitär/B1 Süd | |

426 Versorgungsleitungen (W3d & W3d Ergänzung 1; Ausgabe 2013)

Materialien Sanitär

Kaltwasser Netzdruck (WKN) / Feuerlösleitung (WKF)
 Verteilungen: Nussbaum Optipress-Edelstahlrohr 1.4521
 Anschlussleitungen: Nussbaum Optipress-Edelstahlrohr 1.4521
 Nussbaum Optiflex in Schutzrohr
 Dämmung: PIR 50mm mit PVC-Ummantelung / XG-Armaflex 13mm
 Armaturen: CNS 1.4401 Nussbaum Rotguss Nussbaum
 Fittings: CNS 1.4401 Nussbaum Rotguss Nussbaum

Kaltwasser Red. Druck (WKR)
 Verteilungen: Nussbaum Optipress-Edelstahlrohr 1.4521
 Anschlussleitungen: Nussbaum Optipress-Edelstahlrohr 1.4521
 Nussbaum Optiflex in Schutzrohr
 Dämmung: PIR 50mm mit PVC-Ummantelung / XG-Armaflex 13mm
 Armaturen: CNS 1.4401 Nussbaum Rotguss Nussbaum
 Fittings: CNS 1.4401 Nussbaum Rotguss Nussbaum

Warmwasser Vorlauf (WWV)
 Verteilungen: Nussbaum Optipress-Edelstahlrohr 1.4521
 Anschlussleitungen: Nussbaum Optipress-Edelstahlrohr 1.4521
 Nussbaum Optiflex in Schutzrohr
 Dämmung: PIR 50mm mit PVC-Ummantelung / XG-Armaflex 13mm
 Armaturen: CNS 1.4401 Nussbaum Rotguss Nussbaum
 Fittings: CNS 1.4401 Nussbaum Rotguss Nussbaum

Warmwasser Rücklauf (WWR)
 Verteilungen: Nussbaum Optipress-Edelstahlrohr 1.4521
 Anschlussleitungen: Nussbaum Optipress-Edelstahlrohr 1.4521
 Dämmung: PIR 50mm mit PVC-Ummantelung / XG-Armaflex 13mm
 Armaturen: CNS 1.4401 Nussbaum Rotguss Nussbaum
 Fittings: CNS 1.4401 Nussbaum Rotguss Nussbaum

427 Entsorgungsleitungen (SN 592000, Empfehlung Schweiz)

Materialien Sanitär

Schmutzabwasser WAS

| | |
|---|---|
| <input checked="" type="checkbox"/> Geberit PE | <input type="checkbox"/> PIR 50mm mit PVC-Ummantelung |
| <input checked="" type="checkbox"/> Geberit Silent-db20 | <input type="checkbox"/> Armaflex XG 19mm |
| | <input checked="" type="checkbox"/> Geberit Isol |